


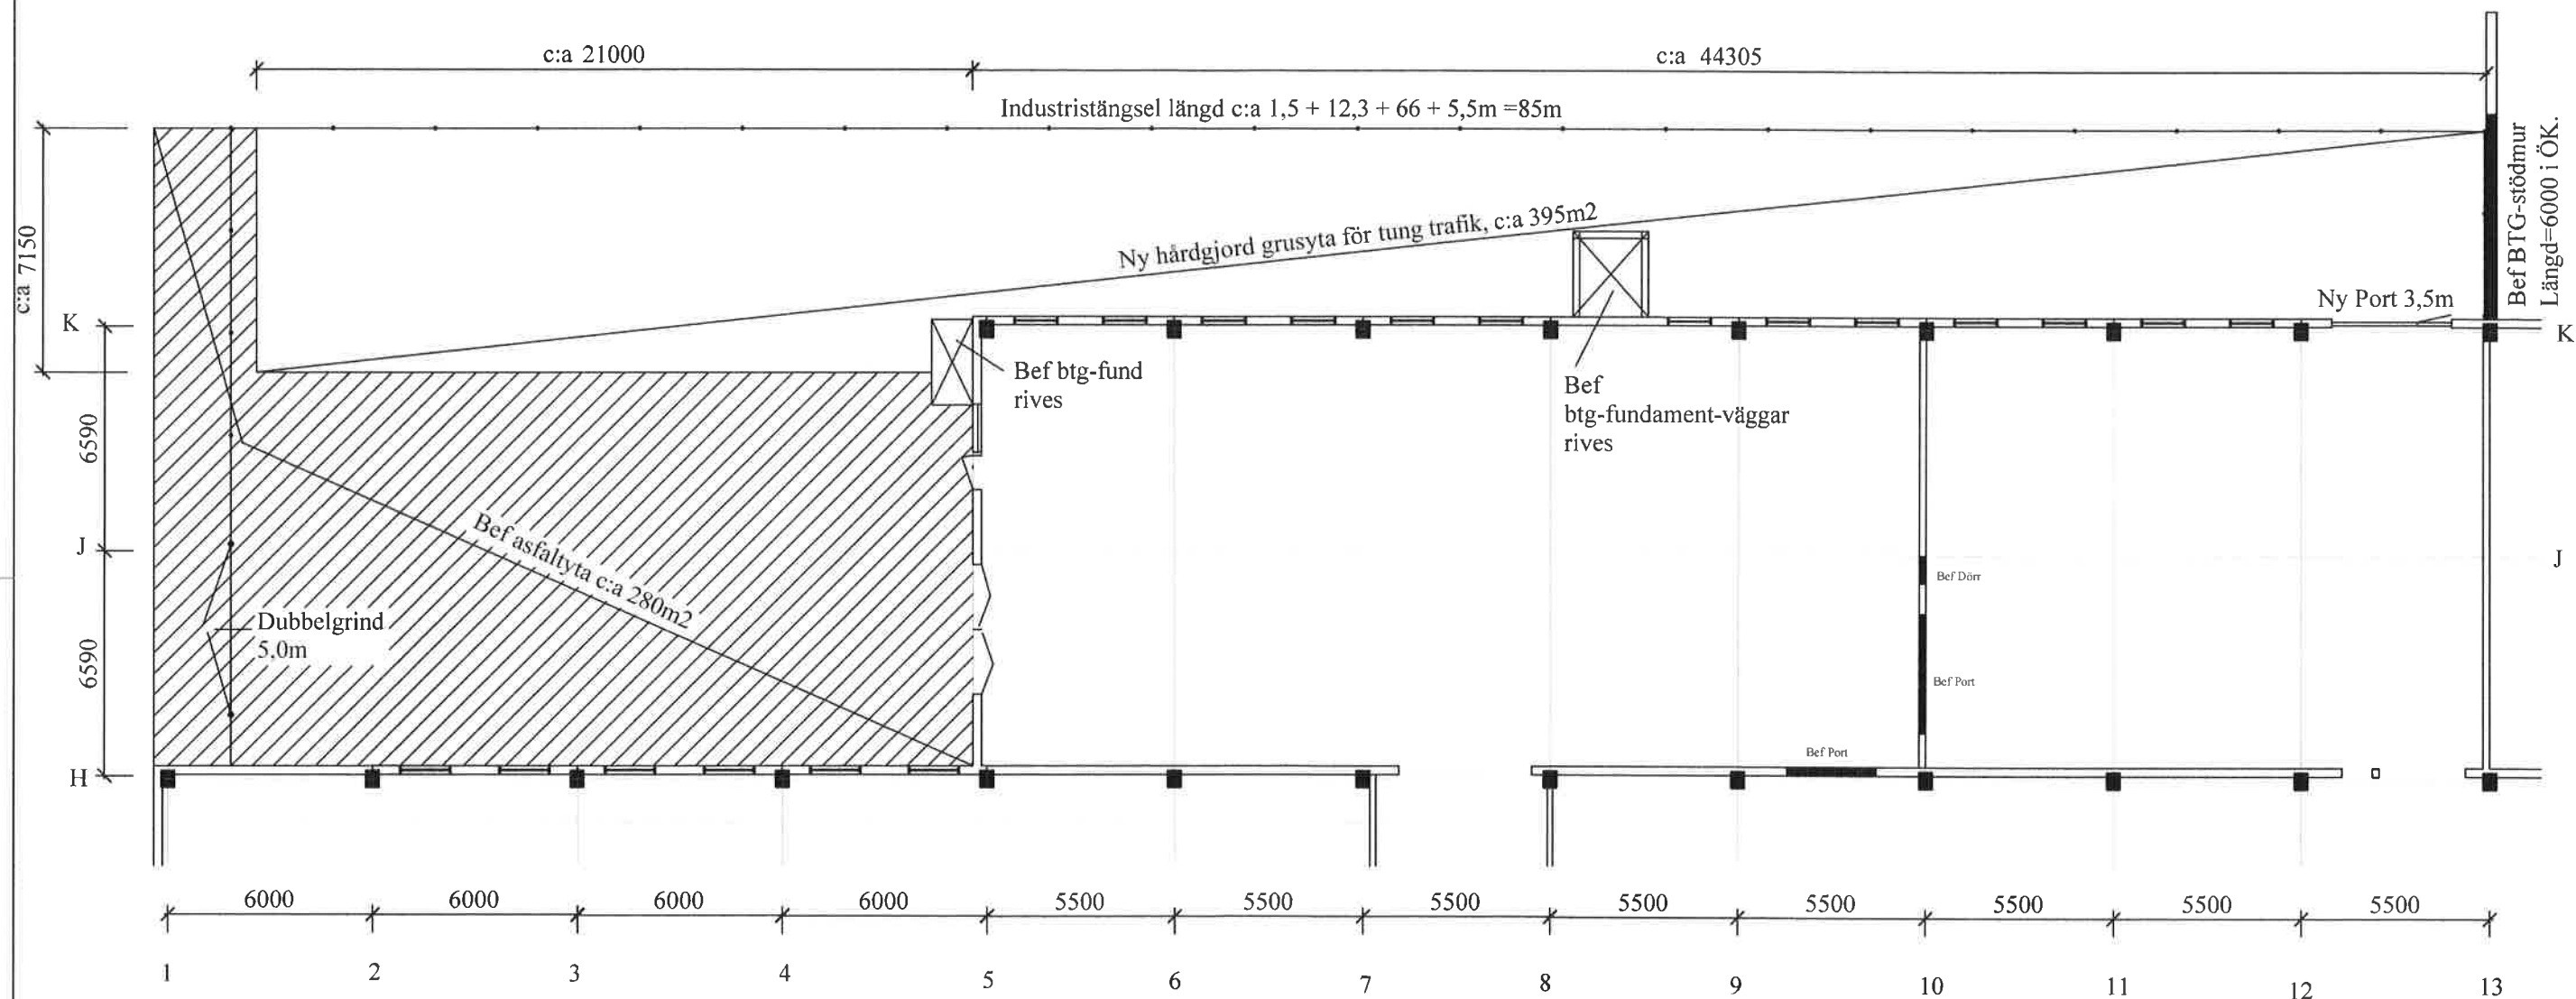

GPP Industristängsel, plattbelagt mörkgrönt.
Höjd= 2000 + 3 st taggtråd. Längd totalt c:a 85m.
Dubbelgrind ,DG-2000-5000. med 3 st taggtrådar.

 Invest AB Lissvägen 14 Tel 070-632 47 38 791 74 FALUN		CTEK VIKMANSHYTTAN MARKARBETEN, STÄNGSEL DEL 3		
RITAD AV U.O.	HANDLÄGGARE Ulf Olsson	SKALA 1/200		
DATUM 2015 09 01	ARBETSNUMMER 2015	RITNINGNUMMER A 4	REV	