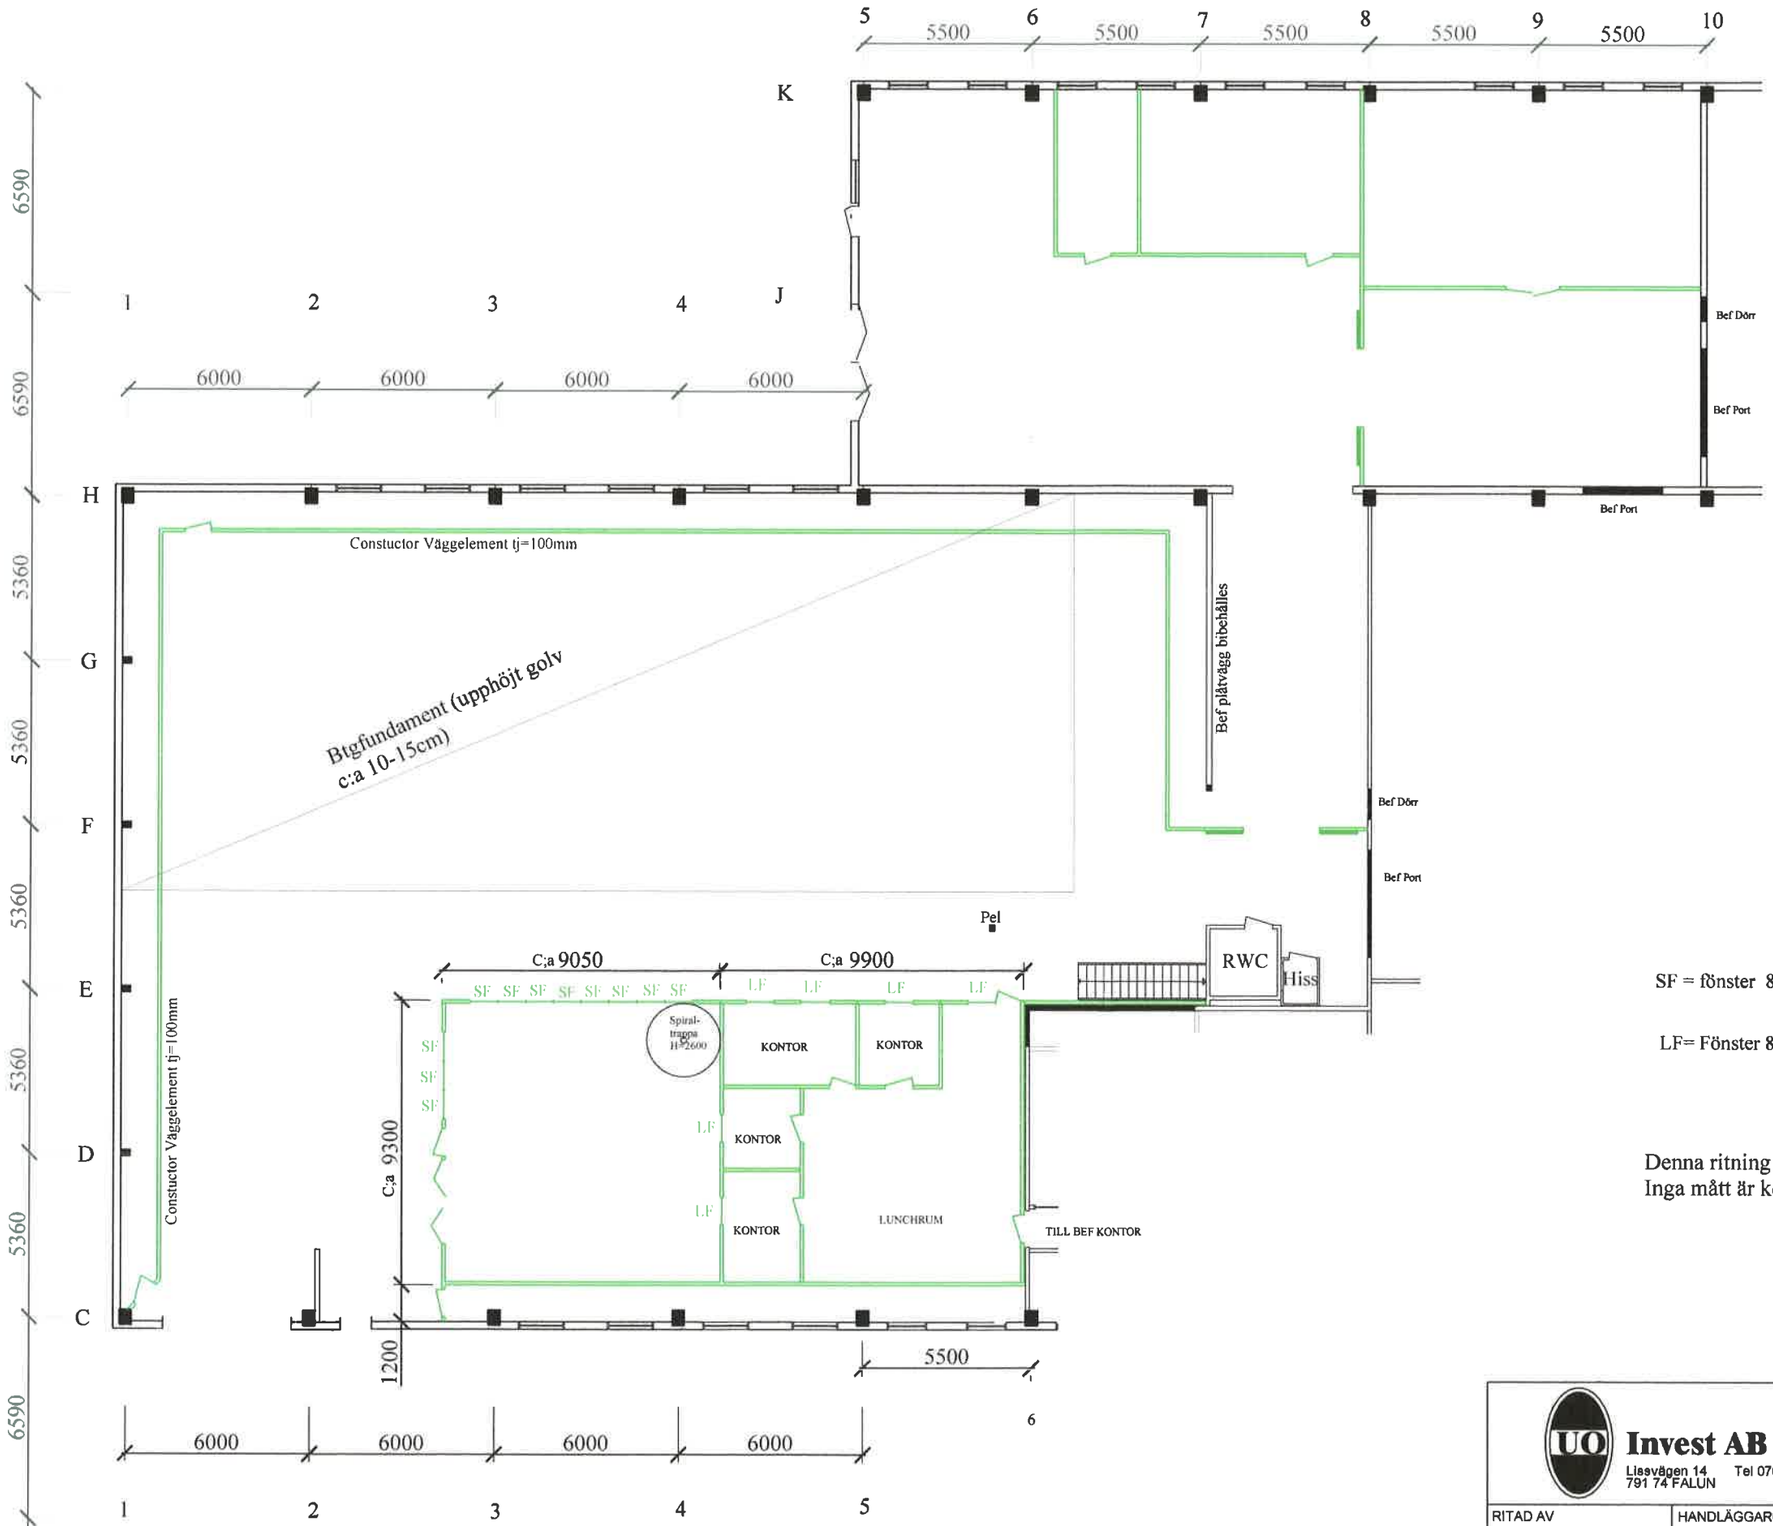

SF = fönster 850 x 1575

LF= Fönster 850x 1050

Denna ritning är upprättad efter befintligt ritningsunderlag.
Inga mått är kontrollerade på plats.

Copyright Uo Invest AB

UO Invest AB
Lissvägen 14 Tel 070-632 47 38
791 74 FALUN

CTEK
VIKMANSHYTTAN
PLAN LINJE 1-13 , A - K
MARKPLAN

RITAD AV	HANDLÄGGARE	SKALA	
U.O.	Ulf Olsson	1:200	
DATUM	ARBETSNUMMER	RITNINGSNUMMER	REV
2015 09 01	2015	A 1	