


Mått anges i millimeter.
Plushöjder anges i meter och redovisar färdigt golv.


VÄGGAR



GD	Glasdörr
D01	Tät trädörr
D02	Tät dörr - Brandkrav kontrolleras med brandkonsult

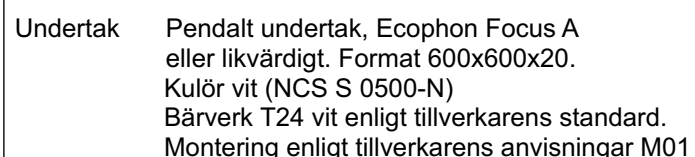

Väggar	Vitmålade
--------	-----------

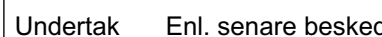

Golv	Enl. senare besked
------	--------------------

Väggar	Enl. senare besked
--------	--------------------

BET	ANT	ÄNDRING AVSER	DATUM	SIGN
-----	-----	---------------	-------	------

agnasARK
www.agnasark.se • +46(0)247-792060

FASTIGHETSBETECKNING
OMBYGGNATION KONTOR

PLAN ÖVERSIKT - MED TRAPPA

SKALA	NUMMER	BET
A1 - 1:50	A1	
A3 - HALVSKALA		



SKALA 1:50 (A1)

