


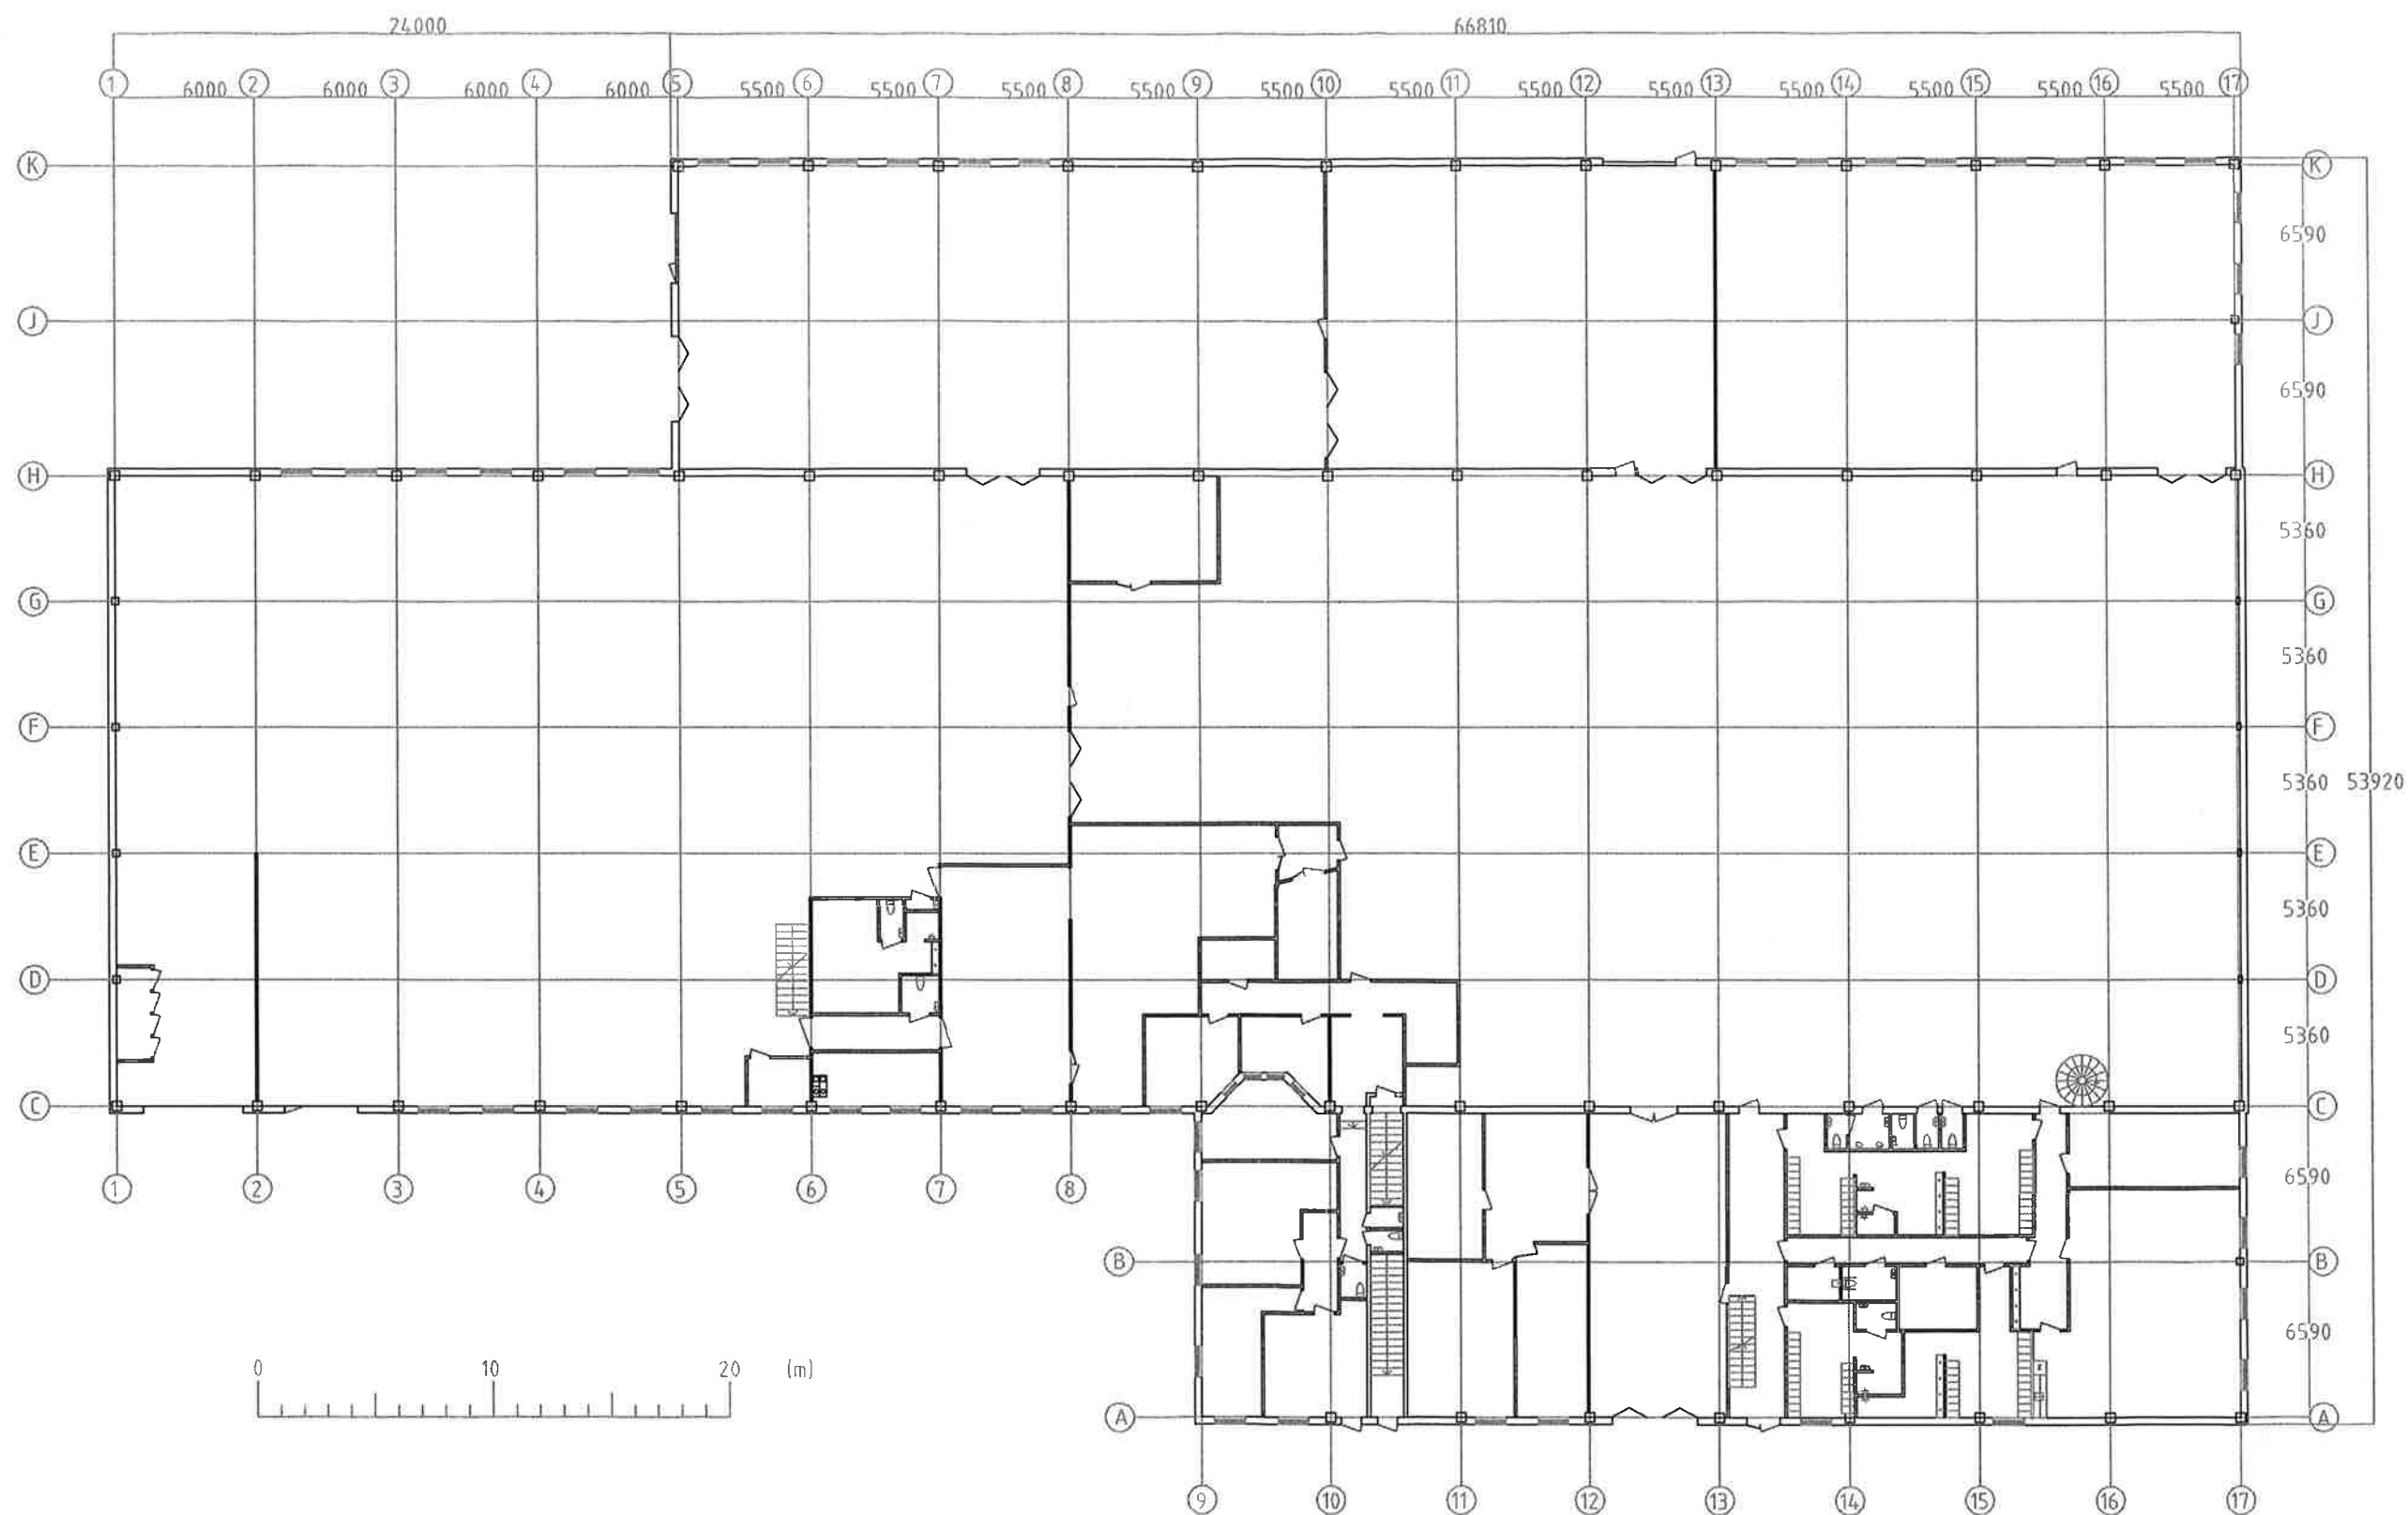

OBS! Denna ritning är upprättad efter befintligt ritningsunderlag. Inga mått är kontrollerade på plats.

Revidering	Notering	Förhandskopia 100110		Rev. datum
		CREATOR		Datum 2010-01-10
		Vikmanshyttan 3:12 Layoutritning Bottenplan		 Sandahlsväg 8 78350 Gustafs Tel: 0243-24 389
Godkänd KKn	Ritad VKn	Granskad KKn	Skala A3 1:300	Ritn. nr. 002