

KARTA

över ett område å fastigheten

V ä v s l a 2:3

Org. enhet

B7

Dnr

209/65

Upprättad vid avstyckning av:

Juris Smitmanis


Juris Smitmanis
lantmätare

Socken
Sorunda

Kommun
Sorunda

Län
Stockholms

Skala
1:1000

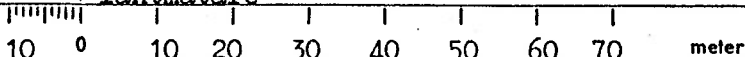

Beskrivning

Bezeichnung å kartan
ägslag m m

Areal hektar

R N:r

Från Vävsla 2:3 avstyckas:

1 inrösn.jord, tomt 0,1414

2 inrösn.jord, åker 0,0170

A 0,1584 Vävsla 2⁵

Koordinatförteckning.

Fristående system.

nr	mark.	x	y
1	rm	51.85	100.00
2	"	100.00	100.00
3	"	90.02	160.33
4	"	74.01	140.91
5	"	66.96	129.63

Vid förrättningen tillkommen gräns:


1-2-3

Med det avstyckade området följer rätt att för utfart använda i sydost angränsande samfälliga väg.

Återstoden av 2³ + Vävsla 1⁴ o 1⁵ =
Den genom sammanläggningen bildade fastigheten registrerad såsom:
Vävsla 3¹.

Vävsla

Stam-

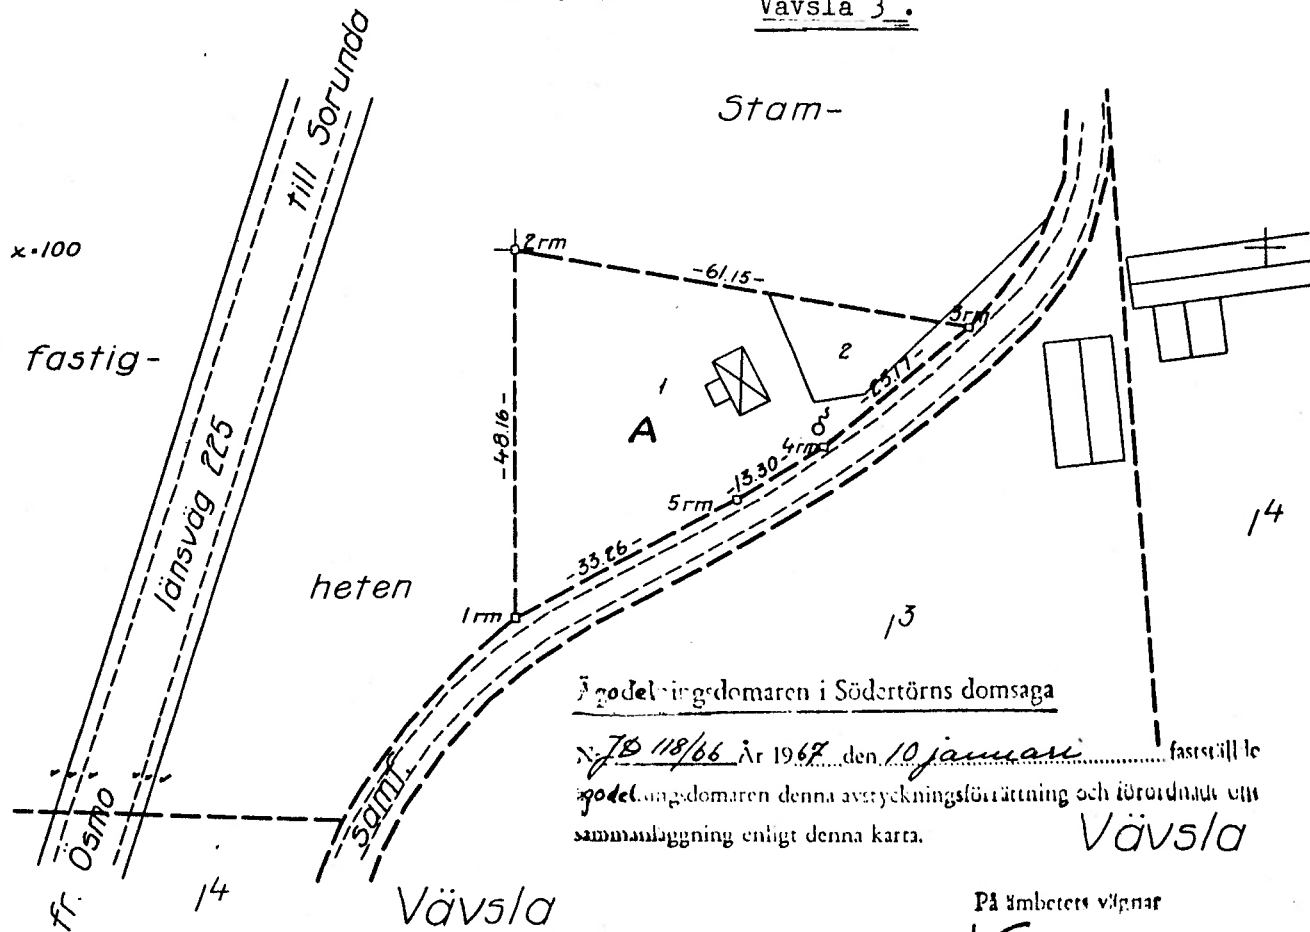

Ägodelingsdomaren i Södertörns domsaga

N:o JB 118/66 år 1967 den 10 januari fastställt av ägodelingsdomaren denna avstyckningsförrättning och förordnande om sammanläggning enligt denna karta.

Vävsla

På ämbetets vägnar

L. Svobransson

Bestyrkes i tjänsten:

L. Larsson

Lantmätarie BI 0337, 20 000, 65. SRA 51186

Ek 37

Arkivnr m m

Mätning	Koordber	Arealber	Kartering	Ritning
J.S.	J.S.	J.S.	J.S.	B.G.

Signum:

