



FÖRKLARINGSTEXT

SYMBOLER OCH FÖRKORTNINGAR

- FÖRBEDD FÖR REDOVISAD INREDNING
- AVLOPPSSTAM
- ▨ KLINKER
- B0.9 = BRÖSTNINGSHÖJD (M)
- CD = CENTRALDAMMSUGARE
- DM = DISKMASKIN
- EL.C = EL-CENTRAL
- F = FASTA FÖNSTER, ÖVRIGA ÖPPNINGSBARA
- FH 38 = FÖRHÖJT VÄGGGLIV 38 GRADER
- FM = FASADMÄTARSKÅP
- FSH = FÖRESLAGEN SOCKELHÖJD
- FV = FÖRVARING
- G = GARDEROB
- GVF = GOLVVÄRMEFÖRDELARE
- HS = HÖGSKÅP
- HT = HANDUKSTORK
- KB = KOMBIREDARE
- KFV = KÖKSFÖRVARING
- MM = MULTIMEDIASKÅP
- RÅ = RÅGLAS
- SG = SKJUTDÖRR FÖR GARDEROB
- SKD = SKJUTDÖRR
- SKF = DÖRR TILL KÖKSFÖRVARING
- ST = STÄDSKÅP
- TF = TAKFÖNSTER
- TG = TOMTGRÄNS
- TM = TVÄTTMASKIN
- TP = TVÄTTPELARE (TM+TT)
- TS = TORSKÅP
- TT = TORKTUMLARE
- U/M = UGN/MICRO
- VFS = VATTENFÖRDELARSKÅP
- VM = VATTENMÄTARE
- VP = VÄRMEPUMP
- VUK = VATTENUTKASTARE
- VVB = VARMVATTENBEREDARE
- ÖK = ÖPPNINGSKARM
- ÖS = ÖPPEN SPIS

ÖK FÖNSTER ÄR 2,10 OM INGET ANNAT ANGES PÅ RITNING

BETRÄFFANDE OMFATTNING SE GÄLLANDE LEVERANSDEKLARATION.

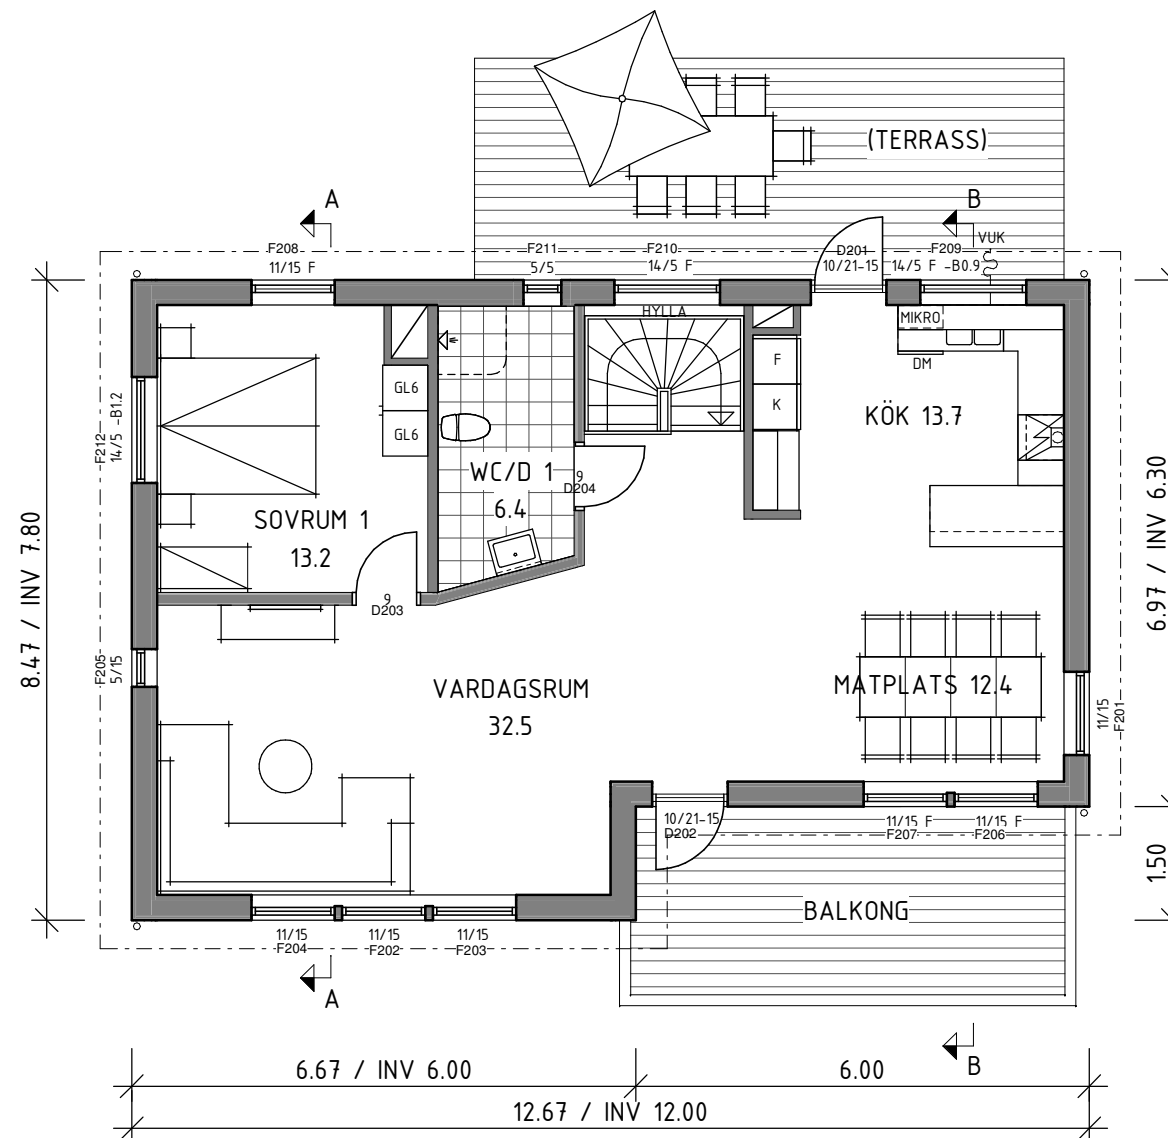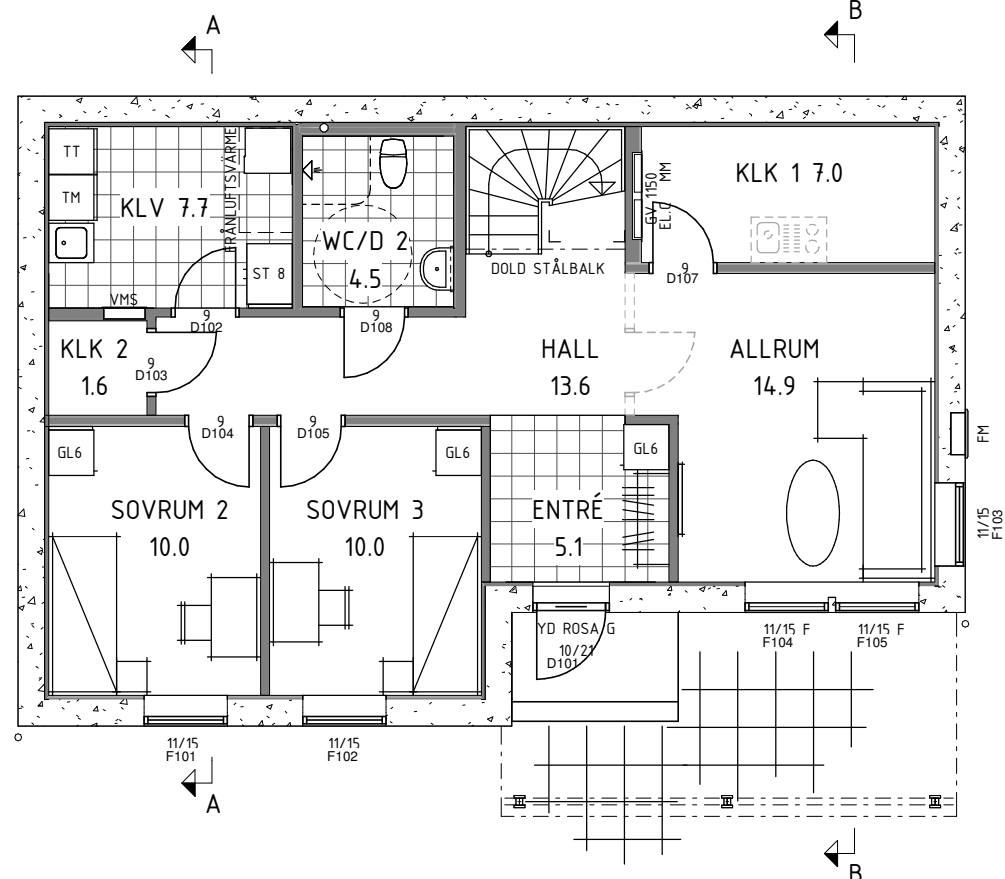

ENTRÉPLAN

INVÄNDIG AREA 79.2 m²
 BOAREA 70.3 m²
 BIAREA 8.9 m²
 BRUTTOAREA 95.4 m²

ÖVERPLAN

INVÄNDIG AREA 84.6 m² VARAV ÖPPNING I BJÄLKLAG 3.5 m²
 BOAREA 84.6 m²
 BRUTTOAREA 98.2 m²
 BYGGNADSAREA 113.7 m²

DETTA HUS ÄR PROJEKTERAT ENLIGT
BFS 2016:13

ENKLARE KONSTRUKTIONSFÖRÄNDRINGAR
KAN FÖREKOMMA EFTER PROJEKTERING.

SCHAKT OCH TRUMMOR KAN TILLKOMMA.
PLACERING OCH OMFATTNING ENLIGT
INSTALLATIONS-RITNING.

SÄLJARE CHRISTIAN SVENSSON SÄLJKONTOR GÖTEBORG



movehome

MOVEHOME
574 75 KORSBERGA
TEL 0383-208 50
MOVEHOME.SE

SIGN OLSV	SYSTEM Pi240	HUSMODELL 401 R
DATUM 2016-12-13	SKALA 1 : 100	PROJEKTNUMMER OBJEKTNUMMER AVTALSNUMMER 0116289 12962


A	2019-03-22	UPPDATERAD HUSMODELL	MaMa
REV	DATUM	ÄNDRINGEN AVSER	SIGN


HANDLING **BYGGLOVSHANDLING**

FASTIGHET
**SAXBÄCKEN 2:67
ALINGSÅS KOMMUN**


NAMN
**JOHAN DAVIDSSON
CAMILLA EFRAIMSSON**

RITNING **ENTRÉPLAN, ÖVERPLAN** NR. **A-40.0-10**

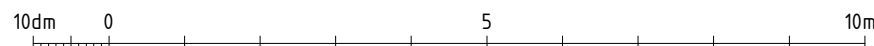

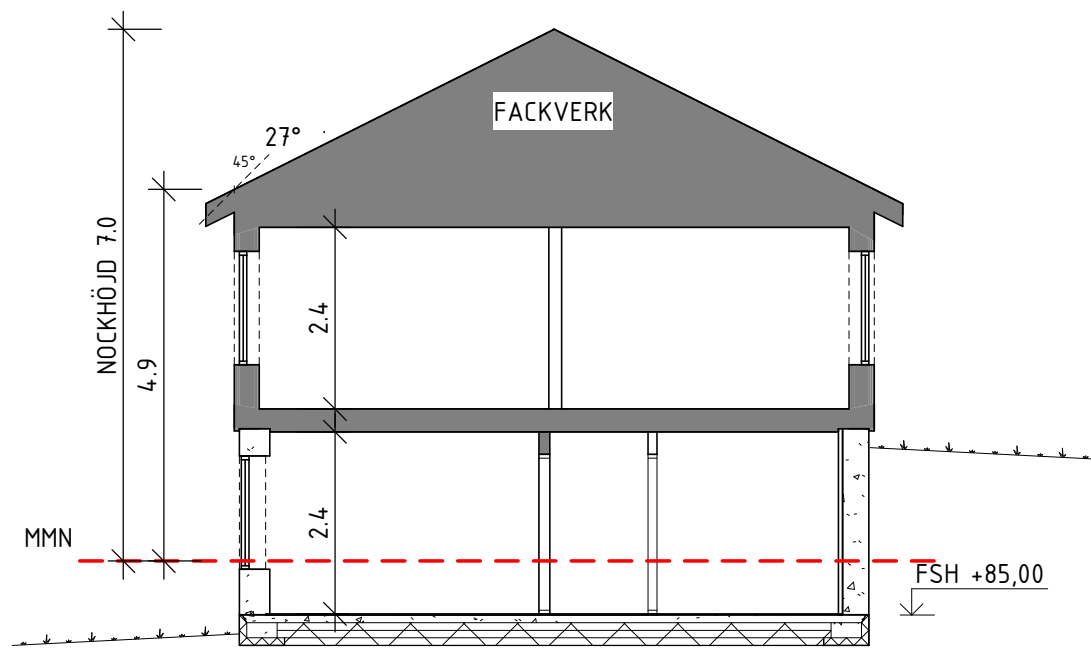

SEKTION A-A

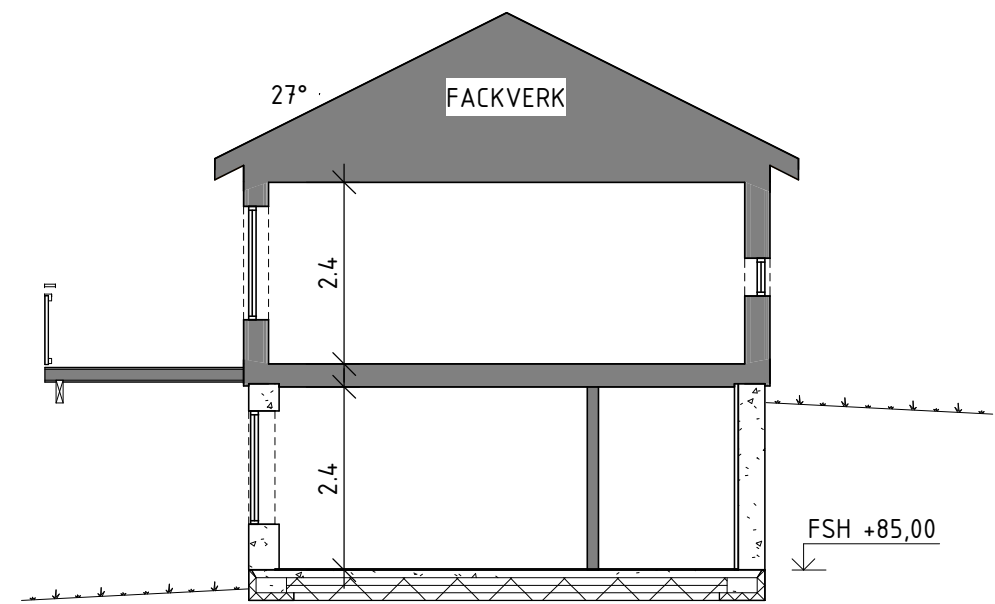

SEKTION B-B



A3 420 x 297mm

DETTA HUS ÄR PROJEKTERAT ENLIGT
 BFS 2016:13

ENKLARE KONSTRUKTIONSFÖRÄNDRINGAR
 KAN FÖREKOMMA EFTER PROJEKTERING.

SCHAKT OCH TRUMMOR KAN TILLKOMMA.
 PLACERING OCH OMFATTNING ENLIGT
 INSTALLATIONSRTNING.

SÄLJARE CHRISTIAN SVENSSON SÄLJKONTOR GÖTEBORG



movehome

MOVEHOME
 574 75 KORSBERGA
 TEL 0383-208 50
 MOVEHOME.SE


SIGN 01Sv	SYSTEM Pi240	HUSMODELL 401 R
DATUM 2016-12-13	SKALA 1 : 100	PROJEKTNUMMER OBJEKTNUMMER AVTALSNUMMER 0116289 12962

A	2019-03-22	UPPDATERAD HUSMODELL	MaMa
REV	DATUM	ÄNDRINGEN AVSER	SIGN
HANDLING BYGGLOVSHANDLING			
FASTIGHET SAXEBÄCKEN 2:67 ALINGSÅS KOMMUN			
NAMN JOHAN DAVIDSSON CAMILLA EFRAIMSSON			
RITNING SEKTIONER			NR. A-40.2-101

Dessa ritningar tillhör Trivselhus AB och är skyddade enligt upphovsrättslagen (URL). De får inte kopieras, spridas eller i övrigt ändras utan upphovsmannens medgivande.



FASAD MOT SYDVÄST

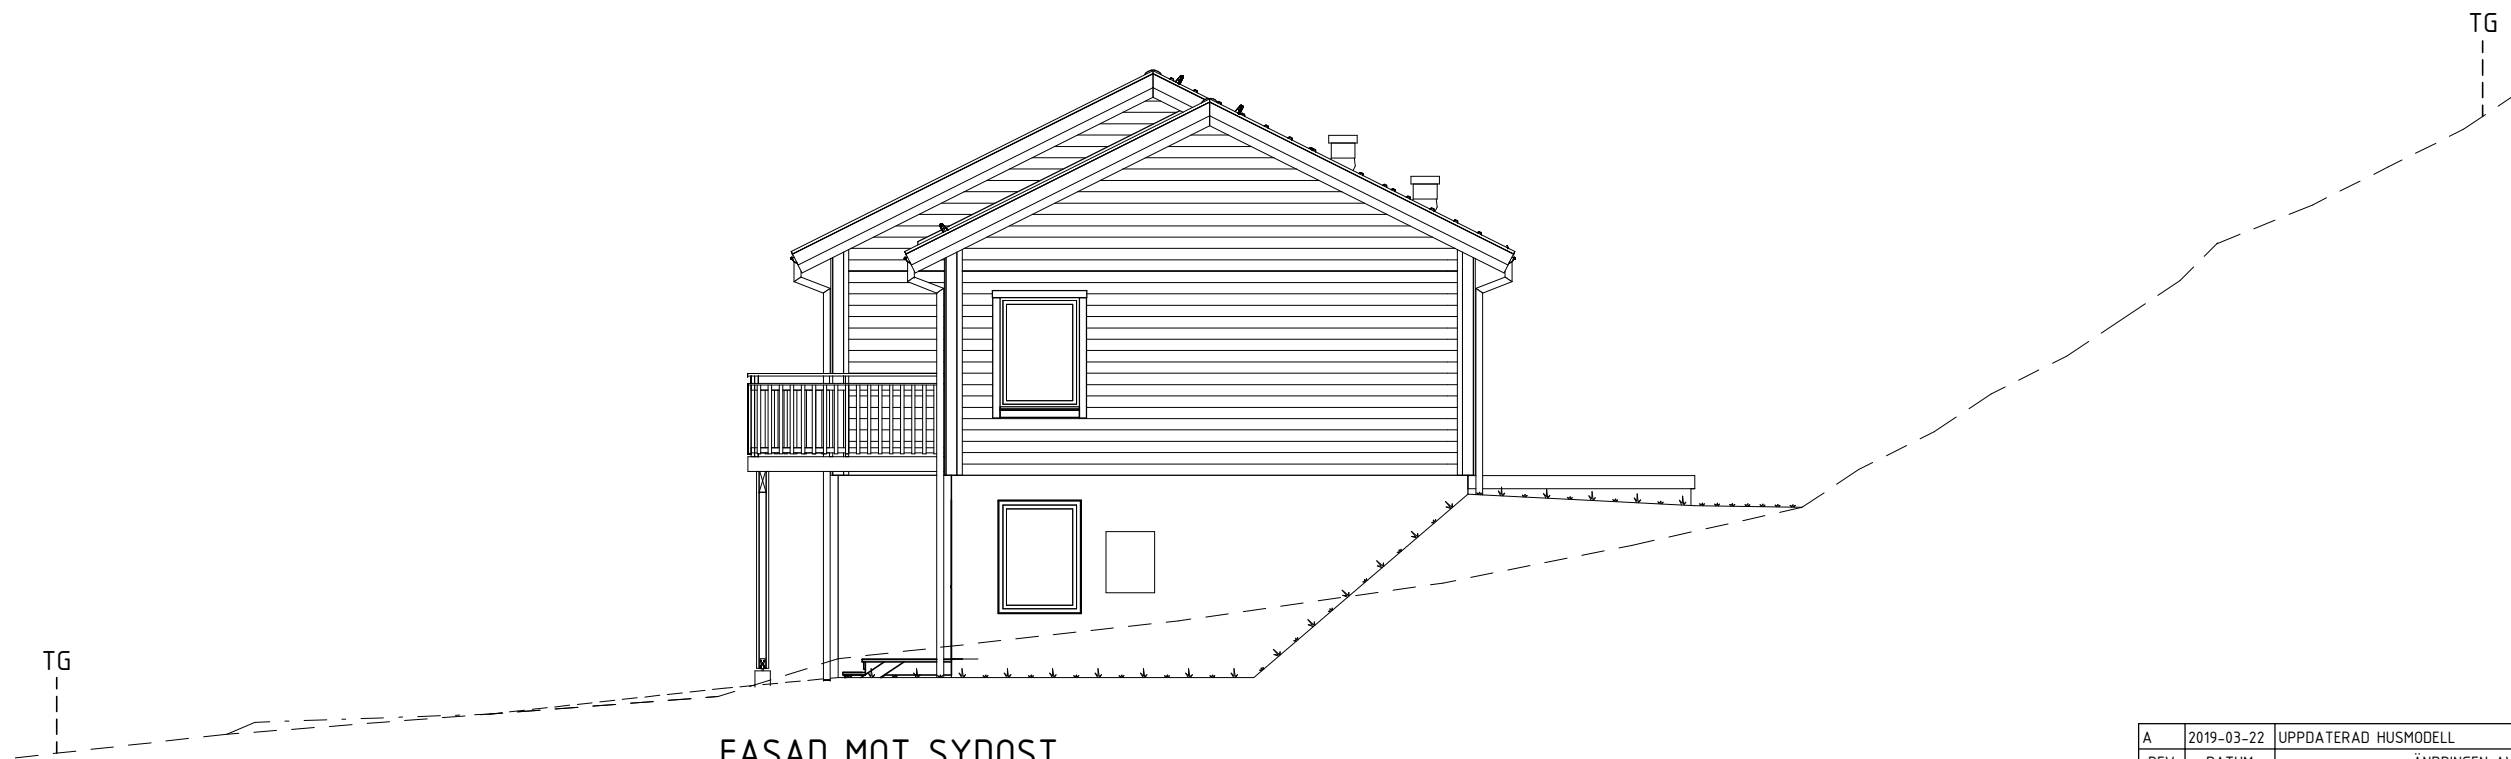

FASAD MOT SYDOST

————— BLIVANDE MARK
 - - - - - BEFINTLIG MARK
 - · - · - GATA



A3 420 x 297mm

SÄLJARE CHRISTIAN SVENSSON SÄLJKONTOR GÖTEBORG




MOVEHOME
574 75 KORSBERGA
TEL 0383-208 50
MOVEHOME.SE

SIGN 01Sv	SYSTEM Pi240	HUSMODELL 401 R
DATUM 2016-12-13	SKALA 1 : 100	PROJEKTNUMMER OBJEKTNUMMER AVTALSNUMMER 0116289 12962


A	2019-03-22	UPPDATERAD HUSMODELL	MaMa
REV	DATUM	ÄNDRINGEN AVSER	SIGN
HANDLING			BYGGLOVSHANDLING
FASTIGHET			SAXEBÄCKEN 2:67 ALINGSÅS KOMMUN
NAMN			JOHAN DAVIDSSON CAMILLA EFRAIMSSON
RITNING			FASAD 1
NR.			A-40.3-101

RITNING: L018_1_ver3

Dessa ritningar tillhör Trivselhus AB och är skyddade enligt upphovsrättslagen (URL). De får inte kopieras, spridas eller i övrigt ändras utan upphovsmannens medgivande.

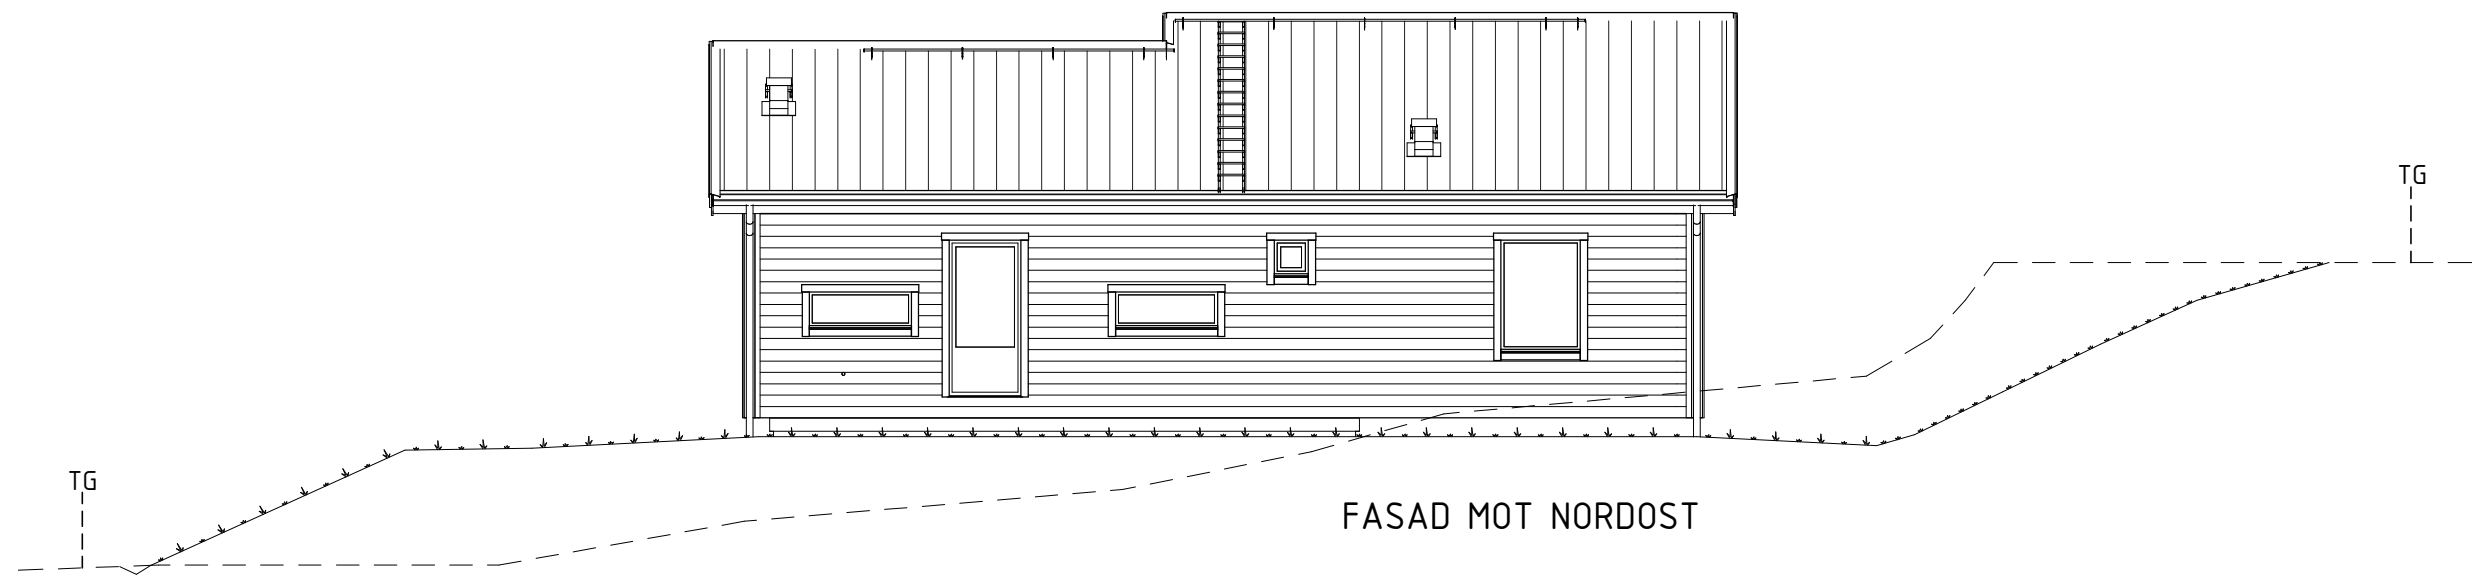

FASAD MOT NORDÖST

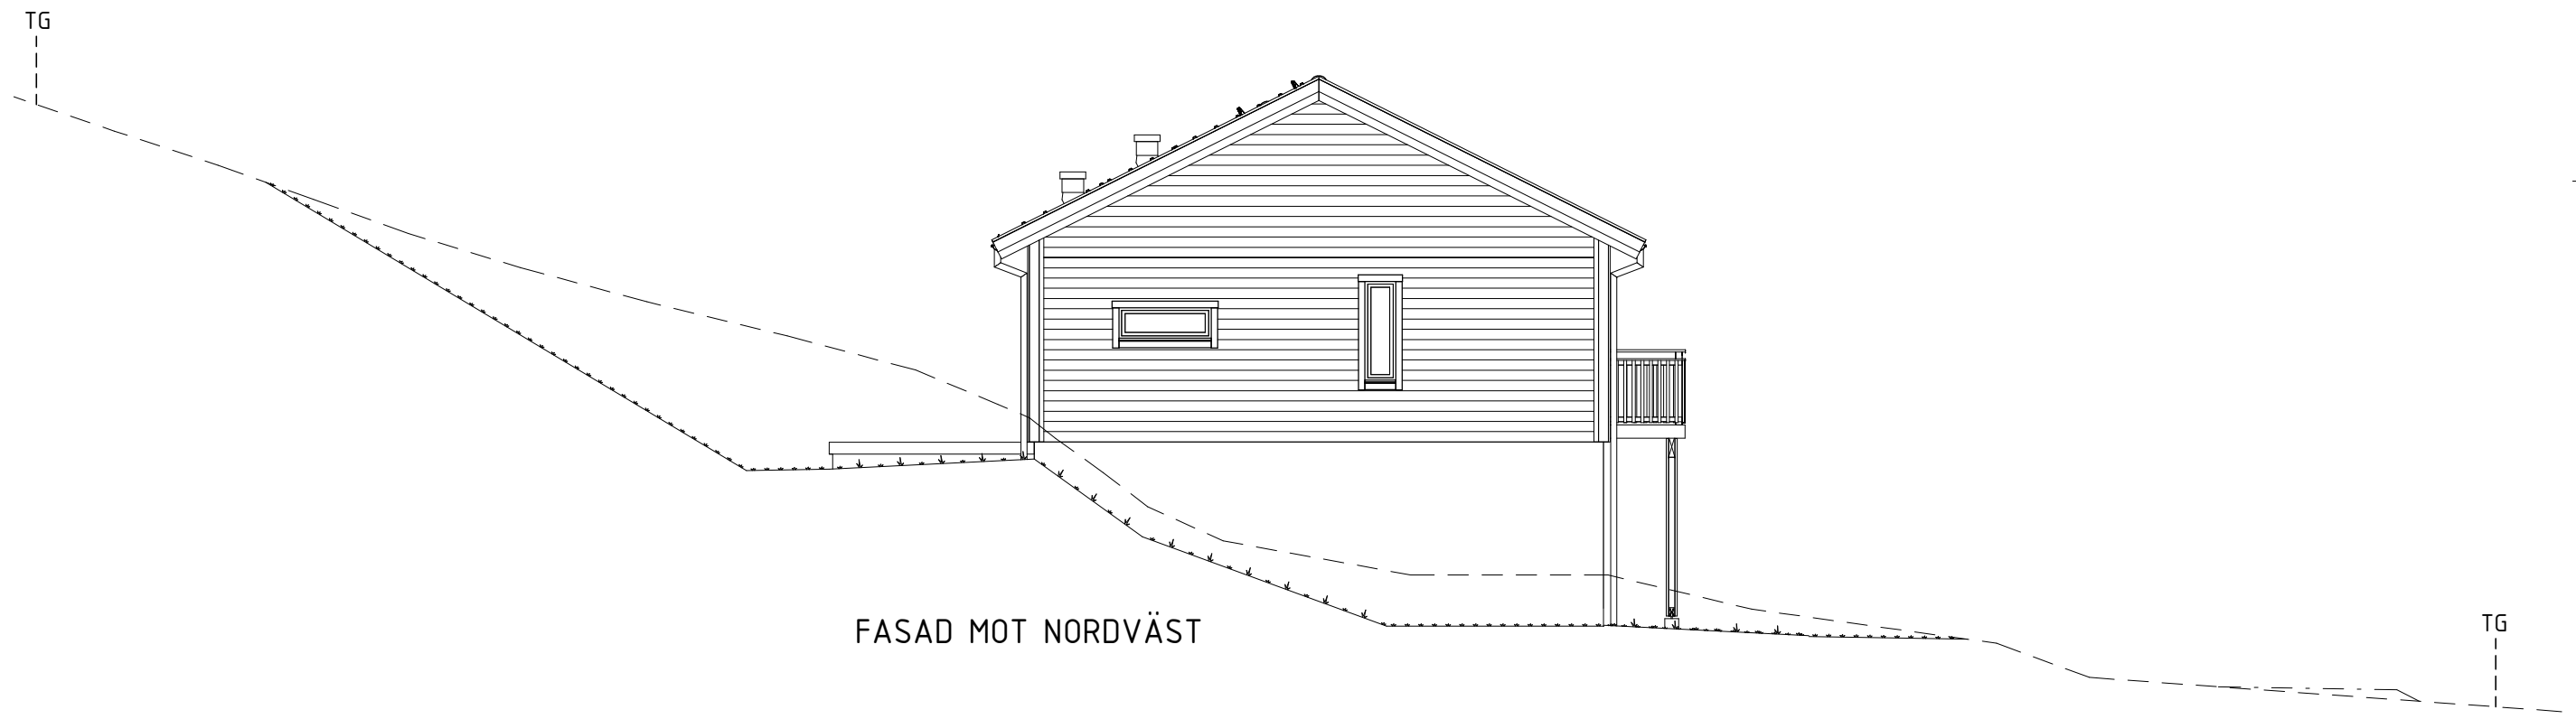

FASAD MOT NORDVÄST



—————	BLIVANDE MARK
- - - - -	BEFINTLIG MARK
- · - · -	GATA

SÄLJARE CHRISTIAN SVENSSON SÄLJKONTOR GÖTEBORG



MOVEHOME
574 75 KORSBERGA
TEL 0383-208 50
MOVEHOME.SE

SIGN 01Sv	SYSTEM Pi240	HUSMODELL 401 R
DATUM 2016-12-13	SKALA 1 : 100	PROJEKTNUMMER OBJEKTNUMMER AVTALSNUMMER 0116289 12962

A	2019-03-22	UPPDATERAD HUSMODELL	MaMa
REV	DATUM	ÄNDRINGEN AVSER	SIGN
HANDLING			BYGGLOVSHANDLING
FASTIGHET			SAXBÄCKEN 2:67 ALINGSÅS KOMMUN
NAMN			JOHAN DAVIDSSON CAMILLA EFRAIMSSON
RITNING			FASAD 2
NR.			A-40.3-102

A3 420 x 297mm

RITNINGS-LOV3