




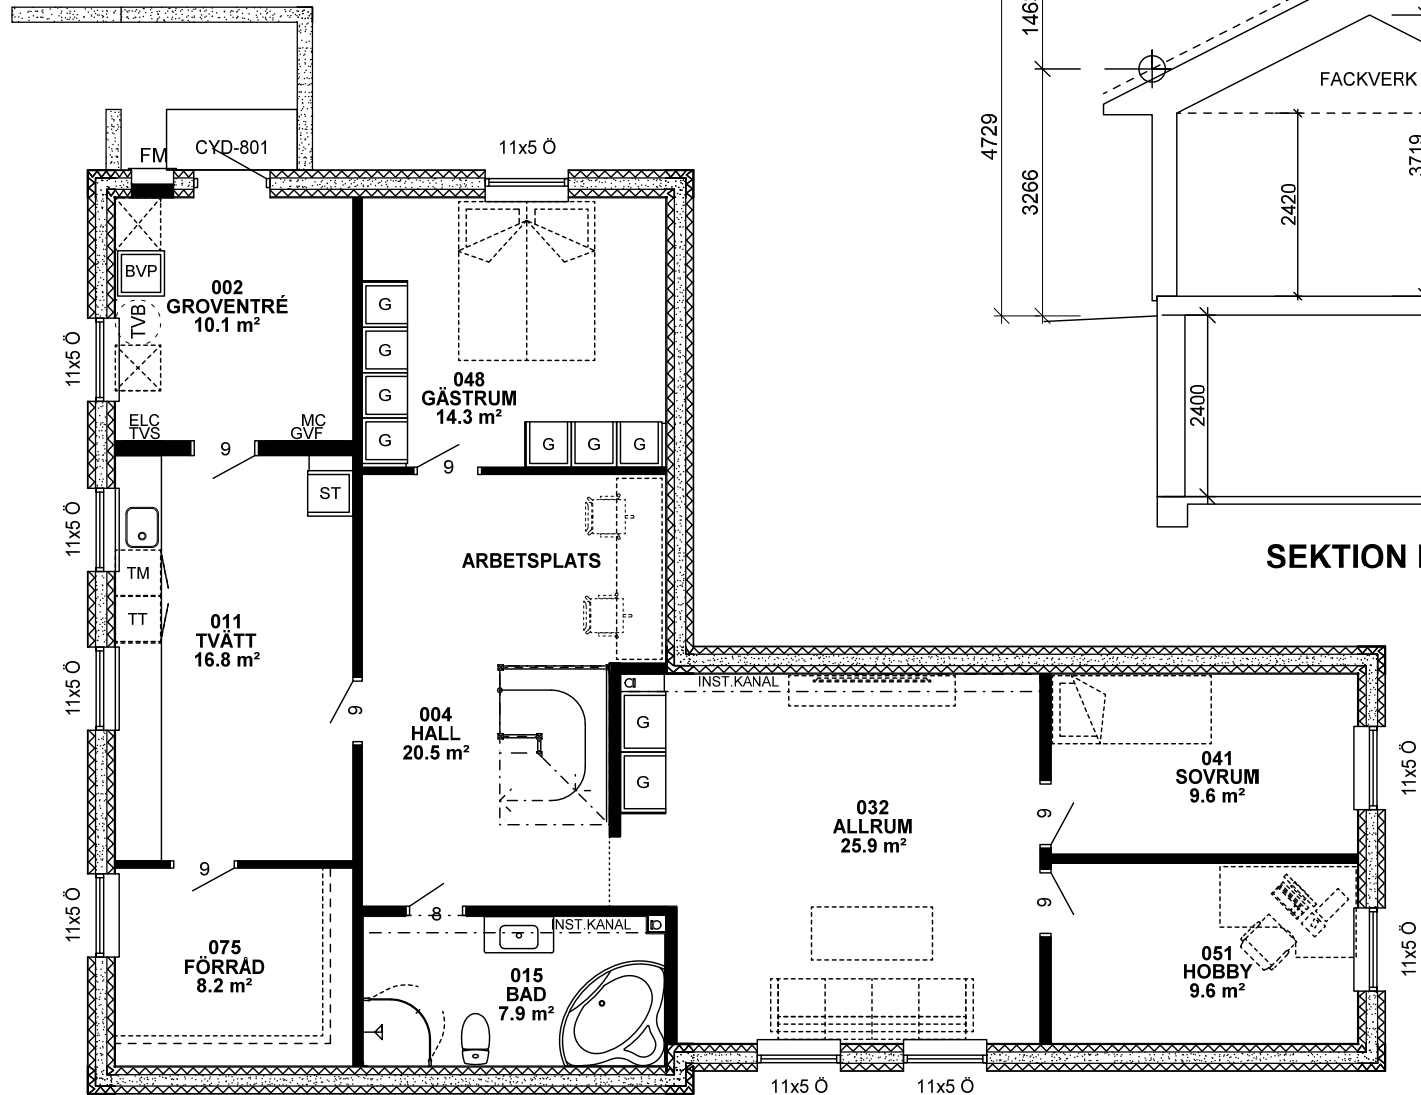

KÄLLARVÅNING
BRA = 128.3m²

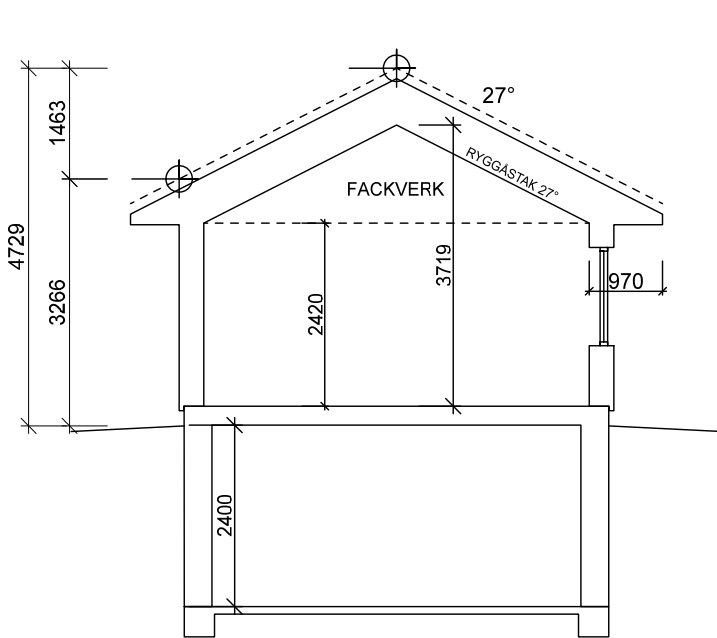

SEKTION B-B

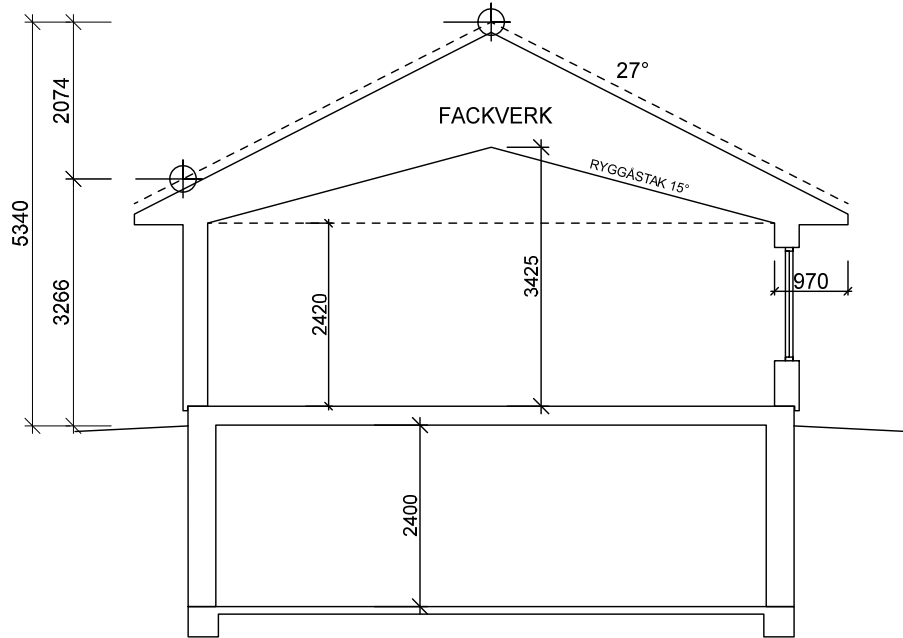

SEKTION A-A

- FÖRKLARINGAR**
xx/ = SYNLIG BALK
x/ = EJ SYNLIG BALK
GVF = GOLVVÄRMEFÖRDELNING
ELC = ELCENTRAL MC=MEDIACENTRAL
TVS = TAPPVATTENSKÅP MED VATTENMÄTARE
VL = VINDSLUCKA MED STEGE IL = INSPEKTIONSLUCKA
FM = FASADMÄTARSKÅP
VUK = VATTENUTKASTARE (Kopplingskåp ingår ej fr. EH)
- FÖNSTER**
Ö = ÖPPNINGSBARA
F = FASTA GLAS
R = RÅGLAS

HUVUDRITNING KAN VISA MÖJLIGA TILLVAL.
BETRÄFFANDE LEVERANSOMFATTNING FÖR DITT
EKSJÖHUS, SE GÄLLANDE ORDERSPECIFIKATION

HUVUDRITNING REDOVISAR EJ SLUTLIGT
UTFÖRANDE AVSEENDE INSTALLATIONER OCH KAN
KOMMA ATT JUSTERAS VID VVS-PROJETERING.

RÖRELSEFOG KRÄVS I LAMELLGOLV VID STORA YTOR
(>12m SAMMANHÄNGANDE LÄNGD RESP. 8m BREDD).

AVVIKELSER I LINJERING AV PANEL KAN FÖREKOMMA.

C.	JUSTERING OFFERT	CaJ	2024-04-30
B.	REV ENL MAIL 2024-04-17	CaJ	2024-04-23
A.	DIV	CaJ	2024-04-05

BET	ANT	ÄNDRINGEN AVSER	SIGN	DATUM
-----	-----	-----------------	------	-------

XX -134






RITAD CaJ	DATUM 2024-03-15	TELEFONNR.	BESTÄLLNINGSNUMMER 176696	RITNINGSNUMMER	SKALA 1:100 BET C.
--------------	---------------------	------------	------------------------------	----------------	-----------------------------

VILLA BOGSTRÖM


INNEHÅLL
KÄLLARVÅNING/ SEKTIONER

© info@eksjohus.se

DENNA RITNING TILLHÖR EKSJÖHUS AB. KOPIERING, SPRIDNING ELLER ÄNDRING FÅR EJ SKE UTAN MEDGIVANDE..

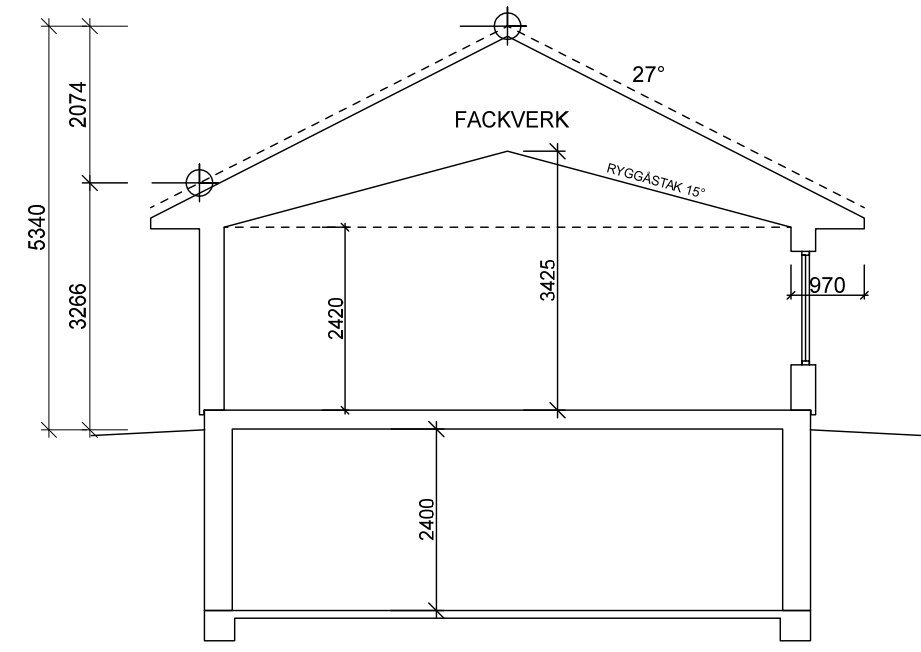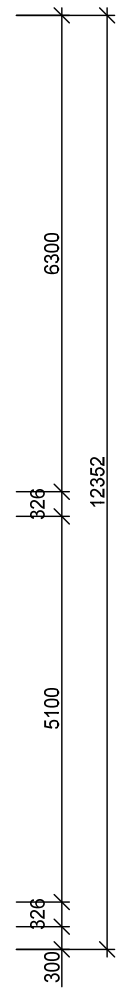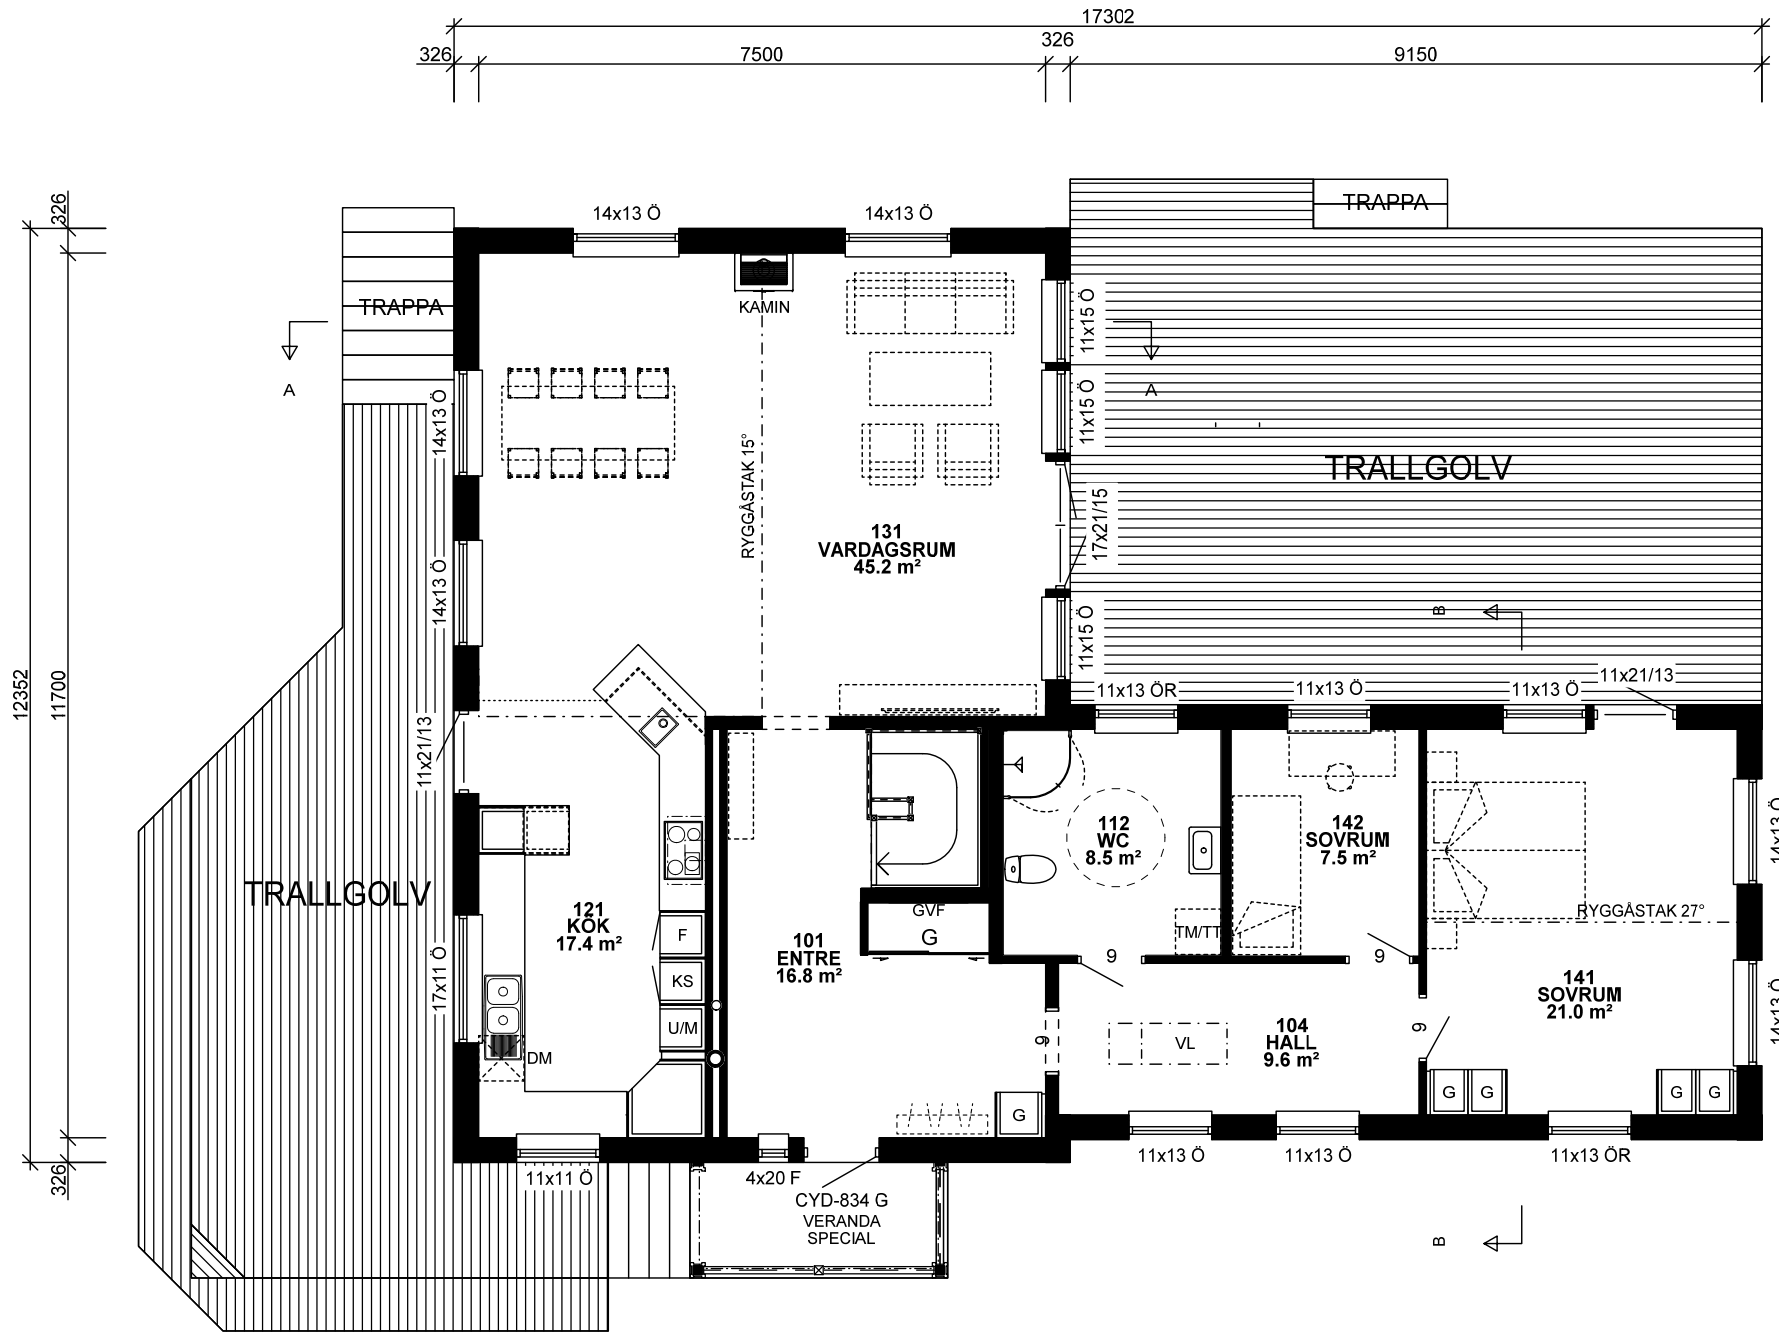

SEKTION A-A

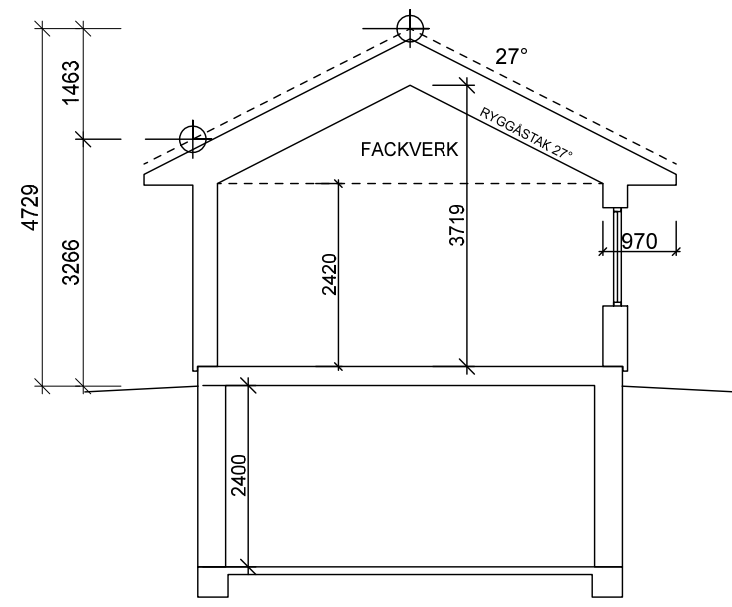

SEKTION B-B

FÖRKLARINGAR

- xx/ = SYNLIG BALK
- x/ = EJ SYNLIG BALK
- GVF = GOLVVÄRMEFÖRDELNING
- ELC = ELCENTRAL MC=MEDIACENTRAL
- TVS = TAPPVATTENSKÅP MED VATTENMÄTARE
- VL = VINDSLUCKA MED STEGE IL = INSPEKTIONSLUCKA
- FM = FASADMÄTARSKÅP
- VUK = VATTENUTKASTARE (Kopplingskåp ingår ej fr. EH)
- TVB = TRYCKVATTENBEHÅLLARE (hydropress/hydrofor)

FÖNSTER

- Ö = ÖPPNINGSBARA
- F = FASTA GLAS
- R = RÅGLAS
- FÖNSTERDÖRRAR MED GLASBRÖSTNING /13, /15 eller /21

ENTRÉVÄNING

BRA = 134.4m²
BYA = 153.3m²

HUVUDRITNING KAN VISA MÖJLIGA TILLVAL.
BETRÄFFANDE LEVERANSOMFATTNING FÖR DITT
EKSJÖHUS, SE GÄLLANDE ORDERSPECIFIKATION

HUVUDRITNING REDOVISAR EJ SLUTLIGT
UTFÖRANDE AVSEENDE INSTALLATIONER OCH KAN
KOMMA ATT JUSTERAS VID VVS-PROJEKTERING.

RÖRELSEFOG KRÄVS I LAMELLGOLV VID STORA YTOR
(>12m SAMMANHÄNGANDE LÄNGD RESP. 8m BREDD).

AVVIKELSER I LINJERING AV PANEL KAN FÖREKOMMA.



XX -134



RITAD CaJ	DATUM 2024-03-15	TELEFONNR.	VILLA BOGSTRÖM		
INNEHÅLL PLAN/SEKTIONER			SKALA 1:100		
BESTÄLLNINGSNUMMER 176696		RITNINGSNUMMER 101		BET C.	

C.	JUSTERING OFFERT	CaJ	2024-04-30
B.	REV ENL MAIL 2024-04-17	CaJ	2024-04-23
A.	DIV	CaJ	2024-04-05

BET	ANT	ÄNDRINGEN AVSER	SIGN	DATUM
-----	-----	-----------------	------	-------

TECKENFÖRKLARING

- FFG = FÖRESLAGET FÄRDIGT GOLV
FGG = FÖRESLAGET GARAGEGOLV
- — — — — = NUVARANDE MARK
————— = BLIVANDE MARK
- - - - - = GATA
| | | | | = TOMTGRÄNS



XX -134



RITAD CaJ	DATUM 2024-03-15	TELEFONNR.	BESTÄLLNINGSNUMMER 176696	RITNINGSNUMMER 102	BET A.
--------------	---------------------	------------	------------------------------	-----------------------	-----------

A. DIV			CaJ	2024-04-05
BET	ANT	ÄNDRINGEN AVSER	SIGN	DATUM

VILLA BOGSTRÖM			
INNEHÅLL FASADER			
SKALA 1:100			

TECKENFÖRKLARING

- FFG = FÖRESLAGET FÄRDIGT GOLV
FGG = FÖRESLAGET GARAGEGOLV
- = NUVARANDE MARK
—— = BLIVANDE MARK
- - - - = GATA
- - - - - = TOMTGRÄNS



XX -134



RITAD CaJ	DATUM 2024-03-15	TELEFONNR.	BESTÄLLNINGSNUMMER 176696	RITNINGSNUMMER 103	INNEHÅLL FASADER	SKALA 1:100
--------------	---------------------	------------	------------------------------	-----------------------	---------------------	----------------

A.		DIV	CaJ	2024-04-05
BET	ANT	ÄNDRINGEN AVSER	SIGN	DATUM

VILLA BOGSTRÖM

A.