



ENTREFASAD - MOT VÄSTER

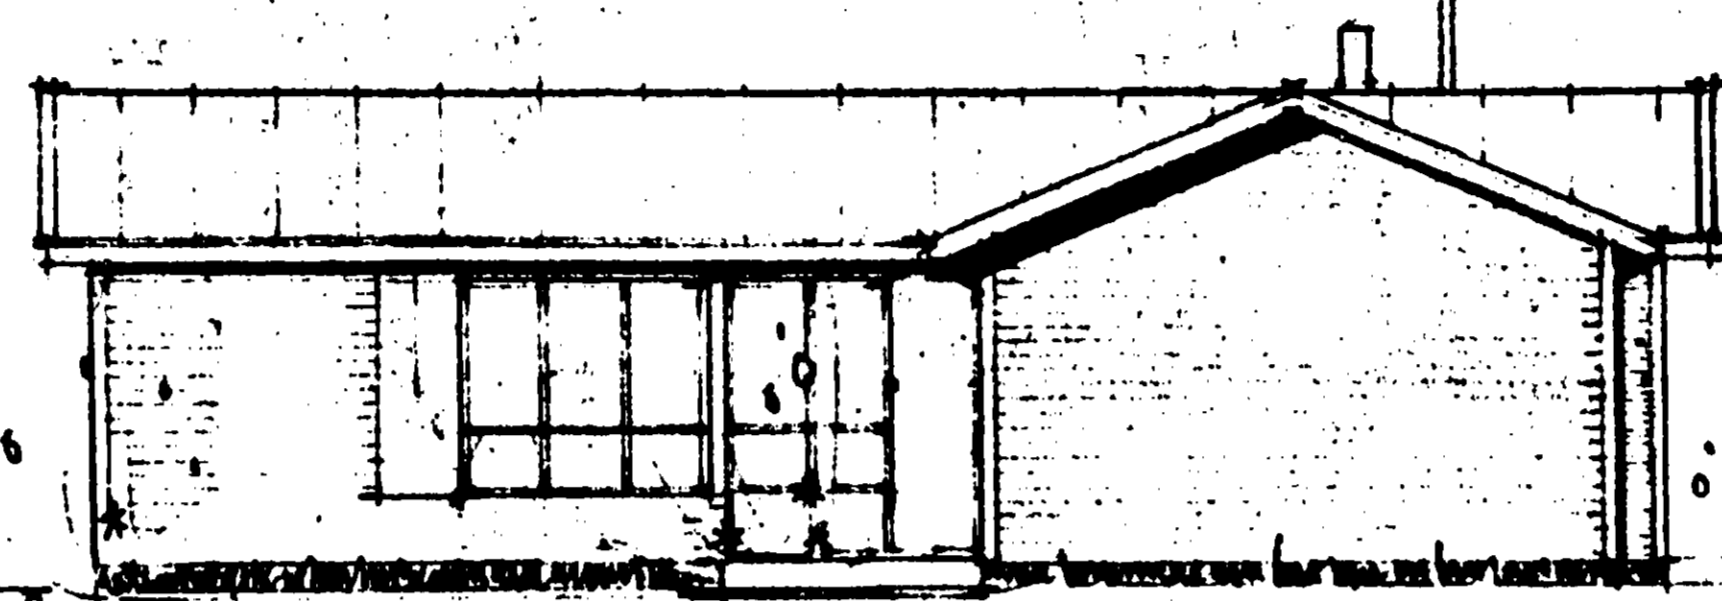


MOT SÖDER

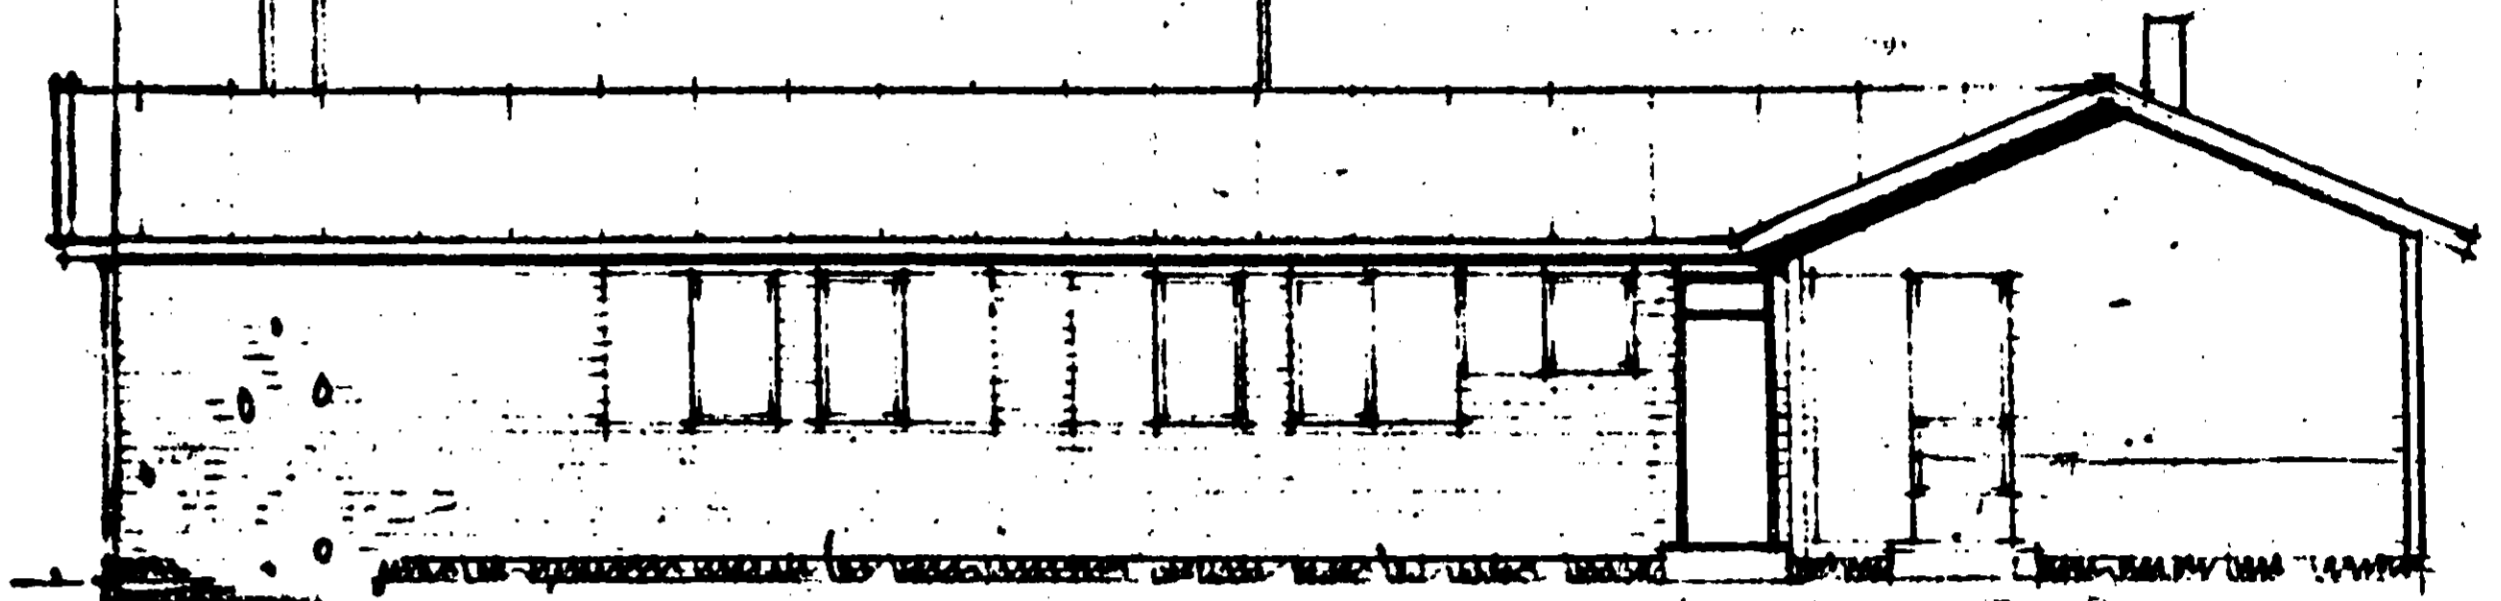


MOT ÖST

08 20 (24)


93-0768

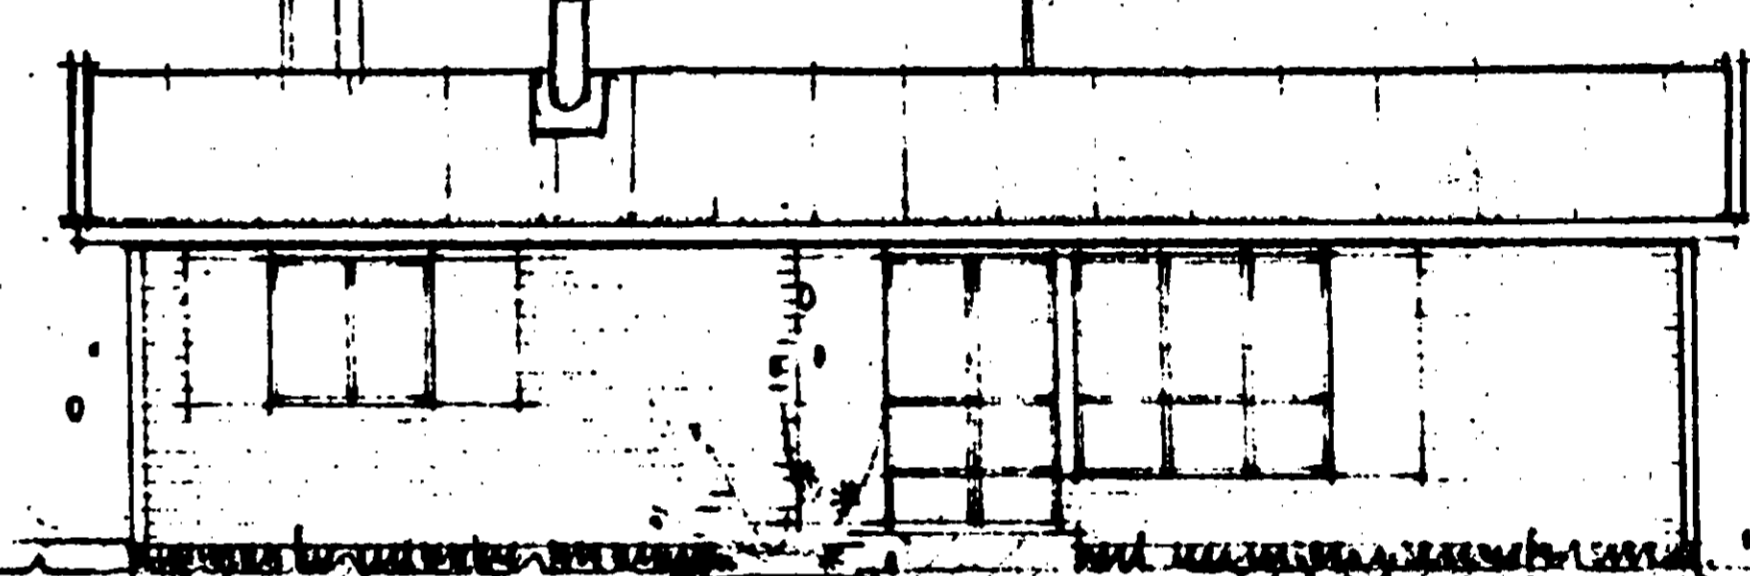


MOT NÖR

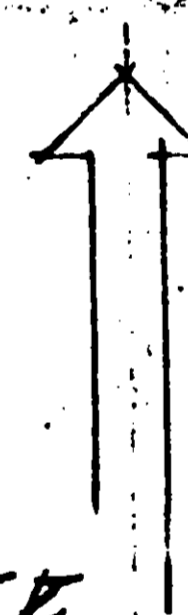

Granskad och godkänd
Bygglov beviljat 19980522
Anders Erikson
Anders Erikson
Stadsarkitekt

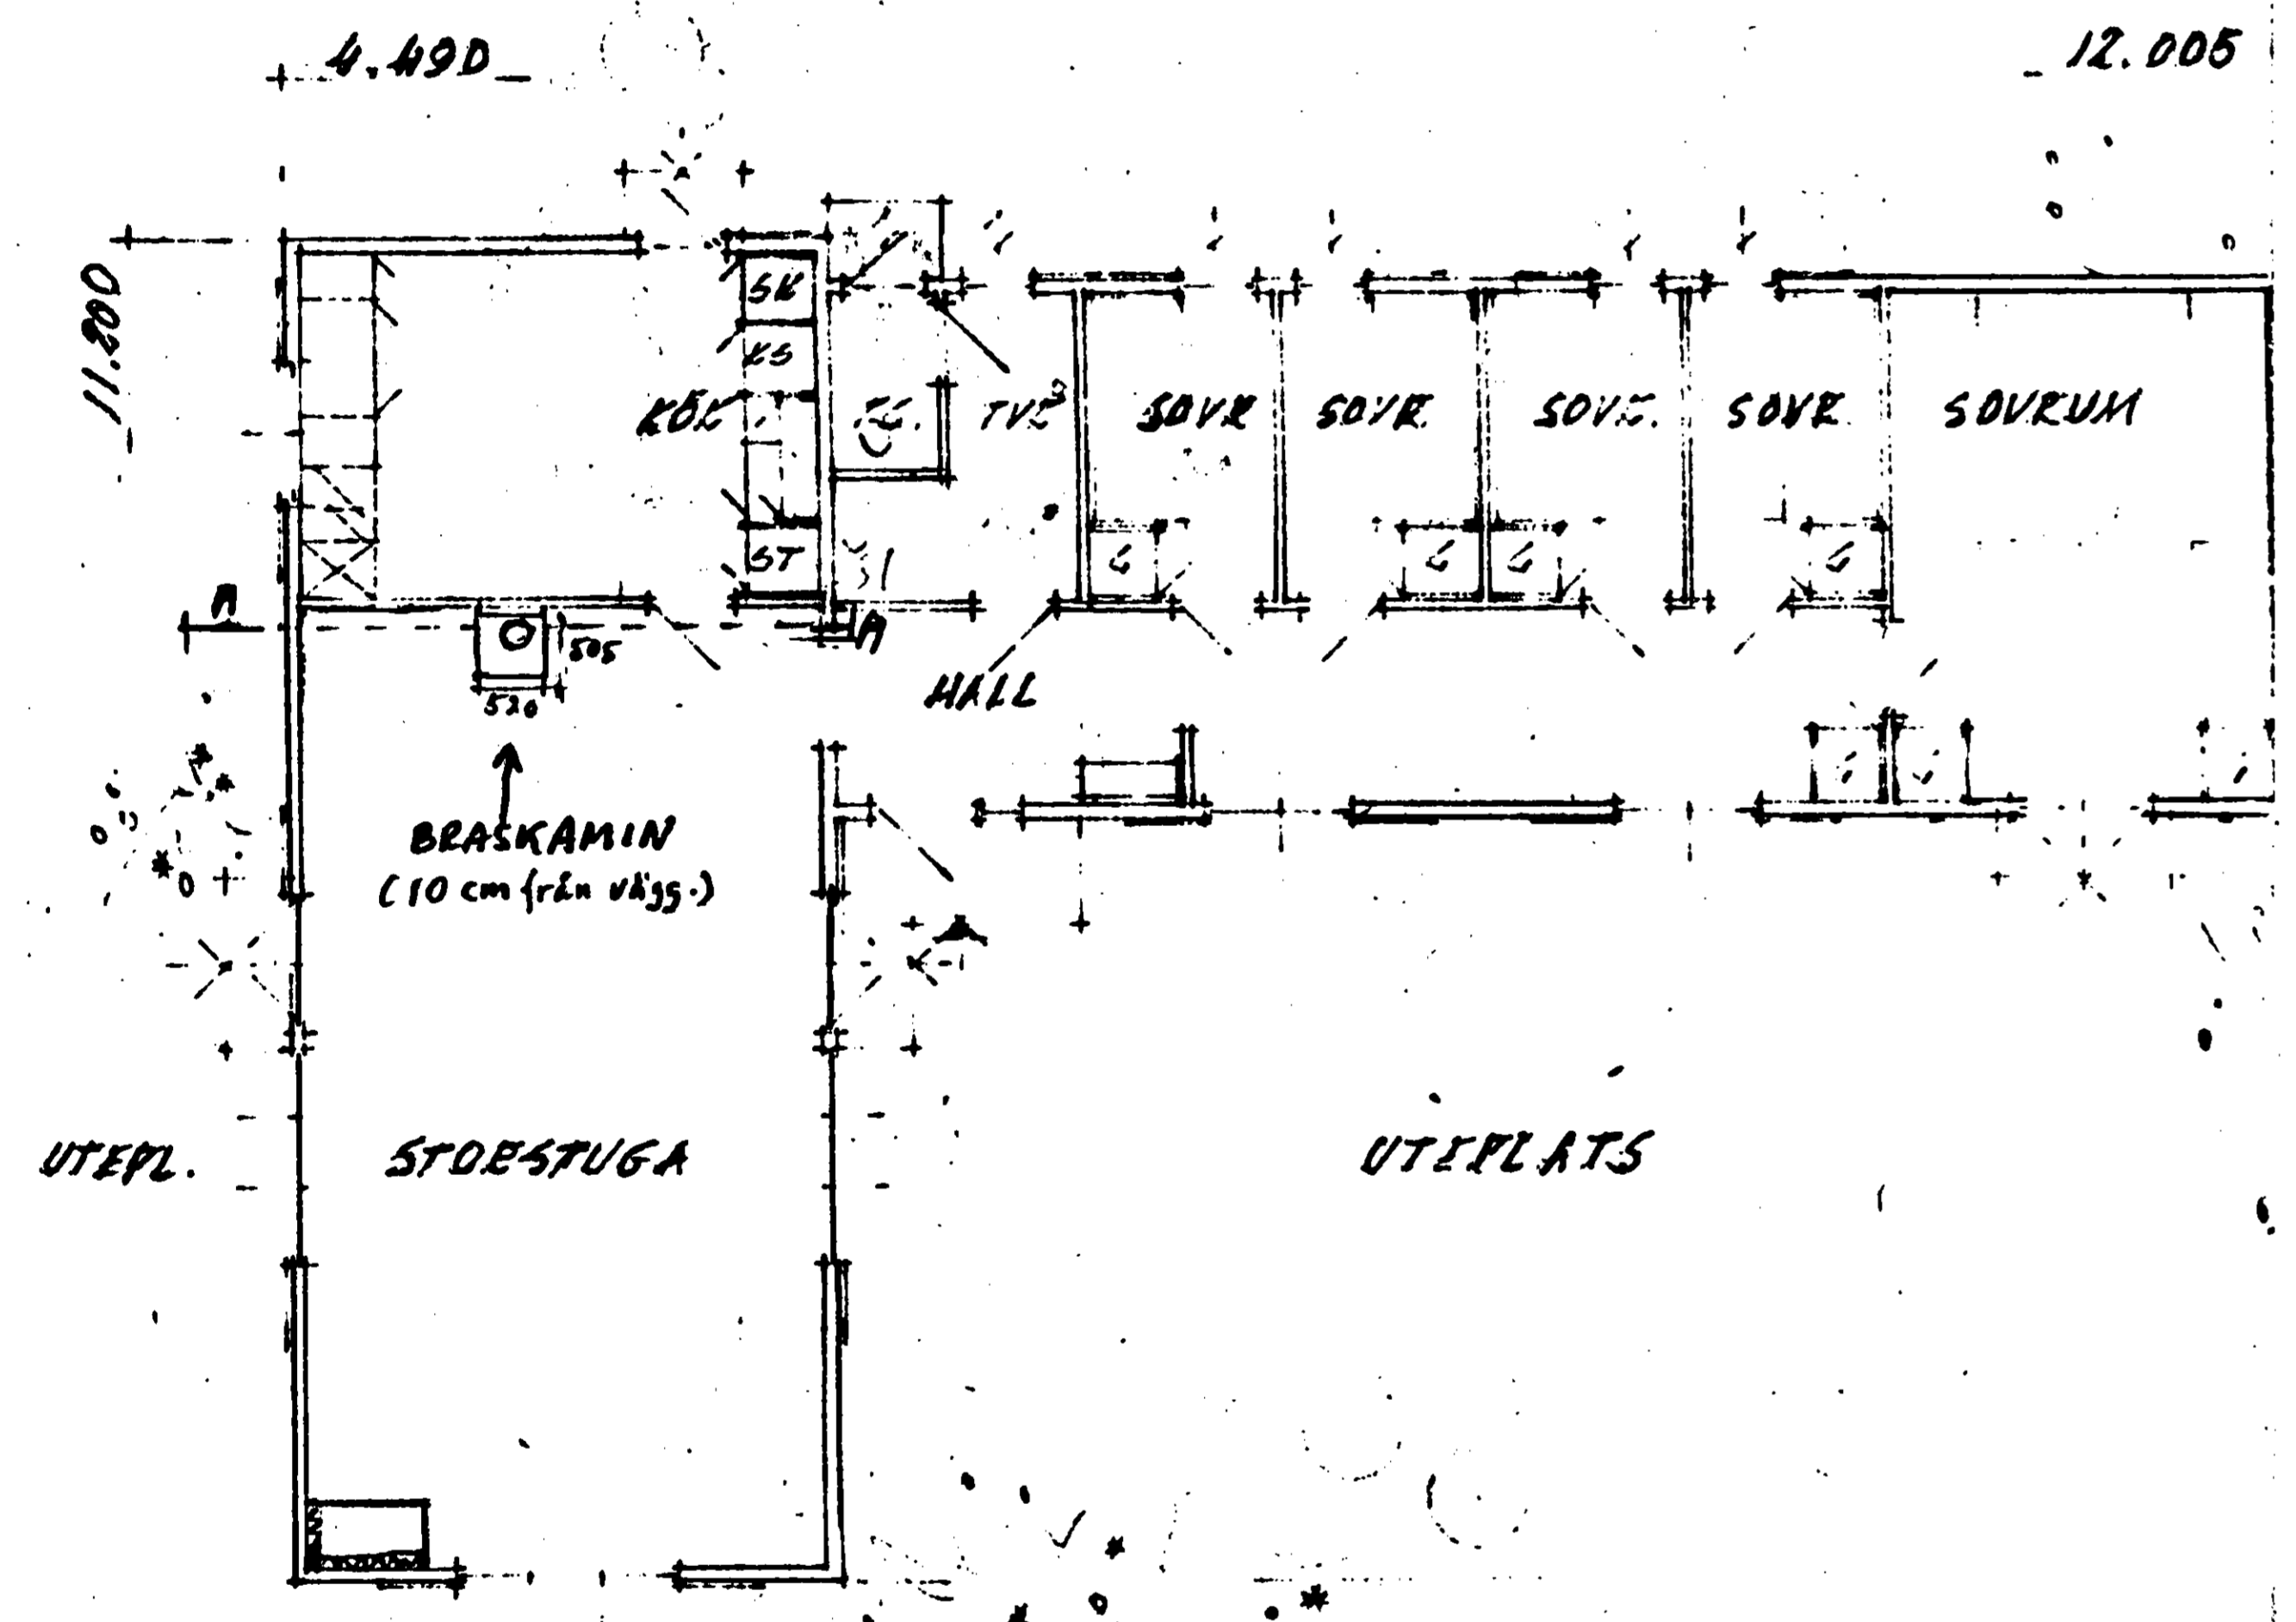


PLAN. SKALA 1:100

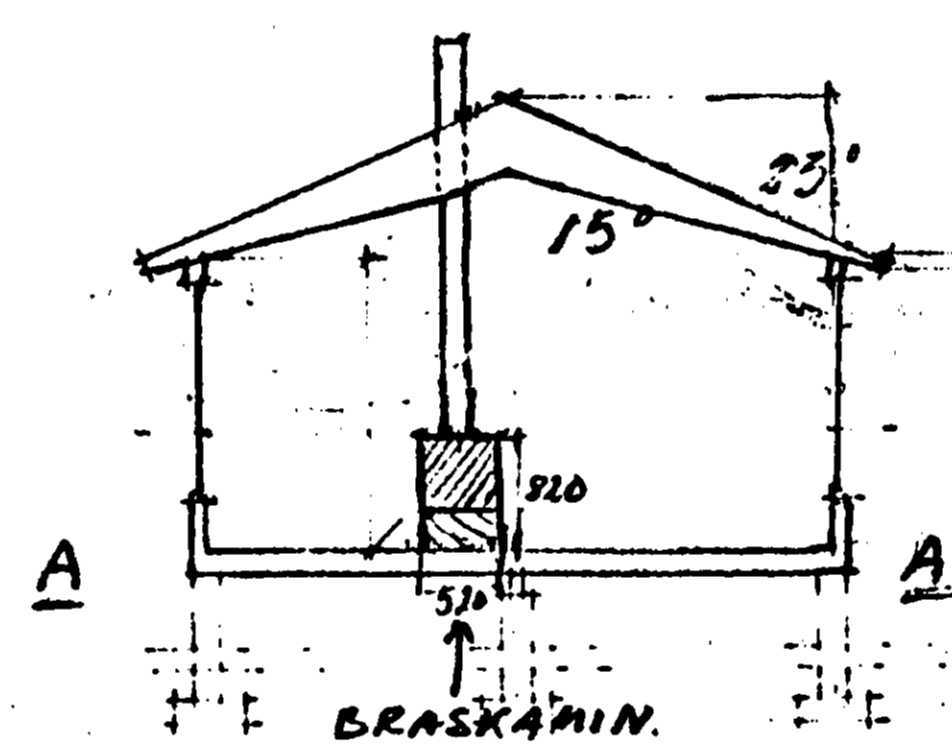


SEKTION A-A

MORSÖ 1540
Effekt: 10 kW.
Uppvärmningsvolym: 250 m³
Rökstos, diameter: 160 mm.
Mått: Se skiss!
Vikt: 135 kg.
Morsö 1540 i mattsvart emalj är utrustad med asklåda, slakroster, keramisk eldstad, primär- och sekundärluftv:nittler samt med dubbelmantlad kaminrygg och kaminstdor av gjutjärn. Levereras med eldraka och rosterhandtag.

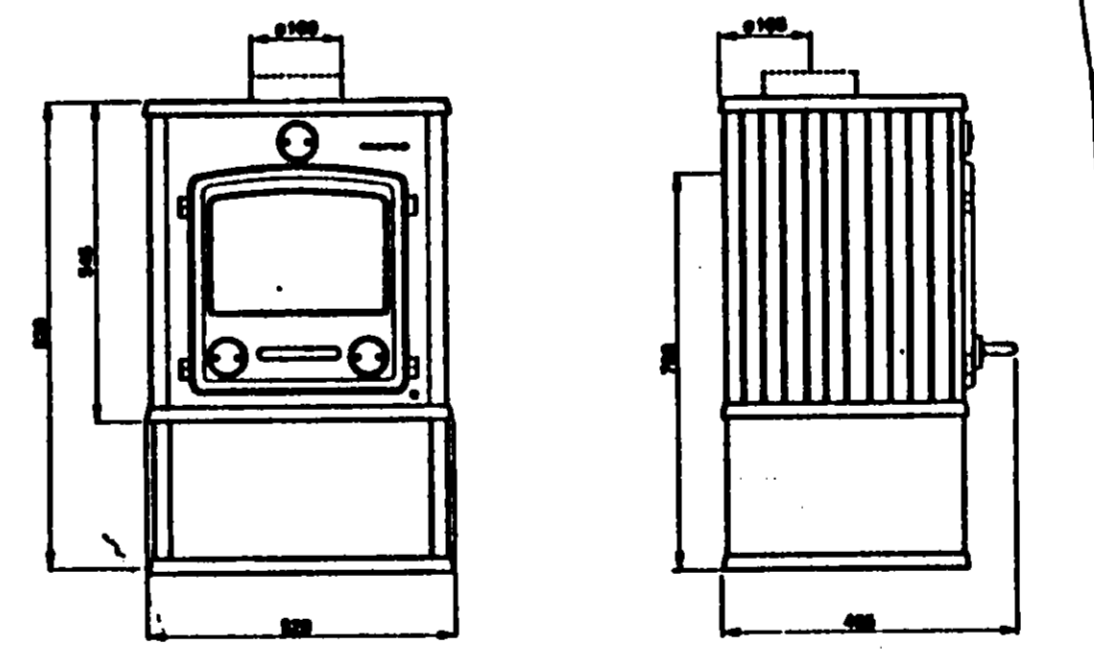

SITUATIONSPLAN - SK. 1:2000

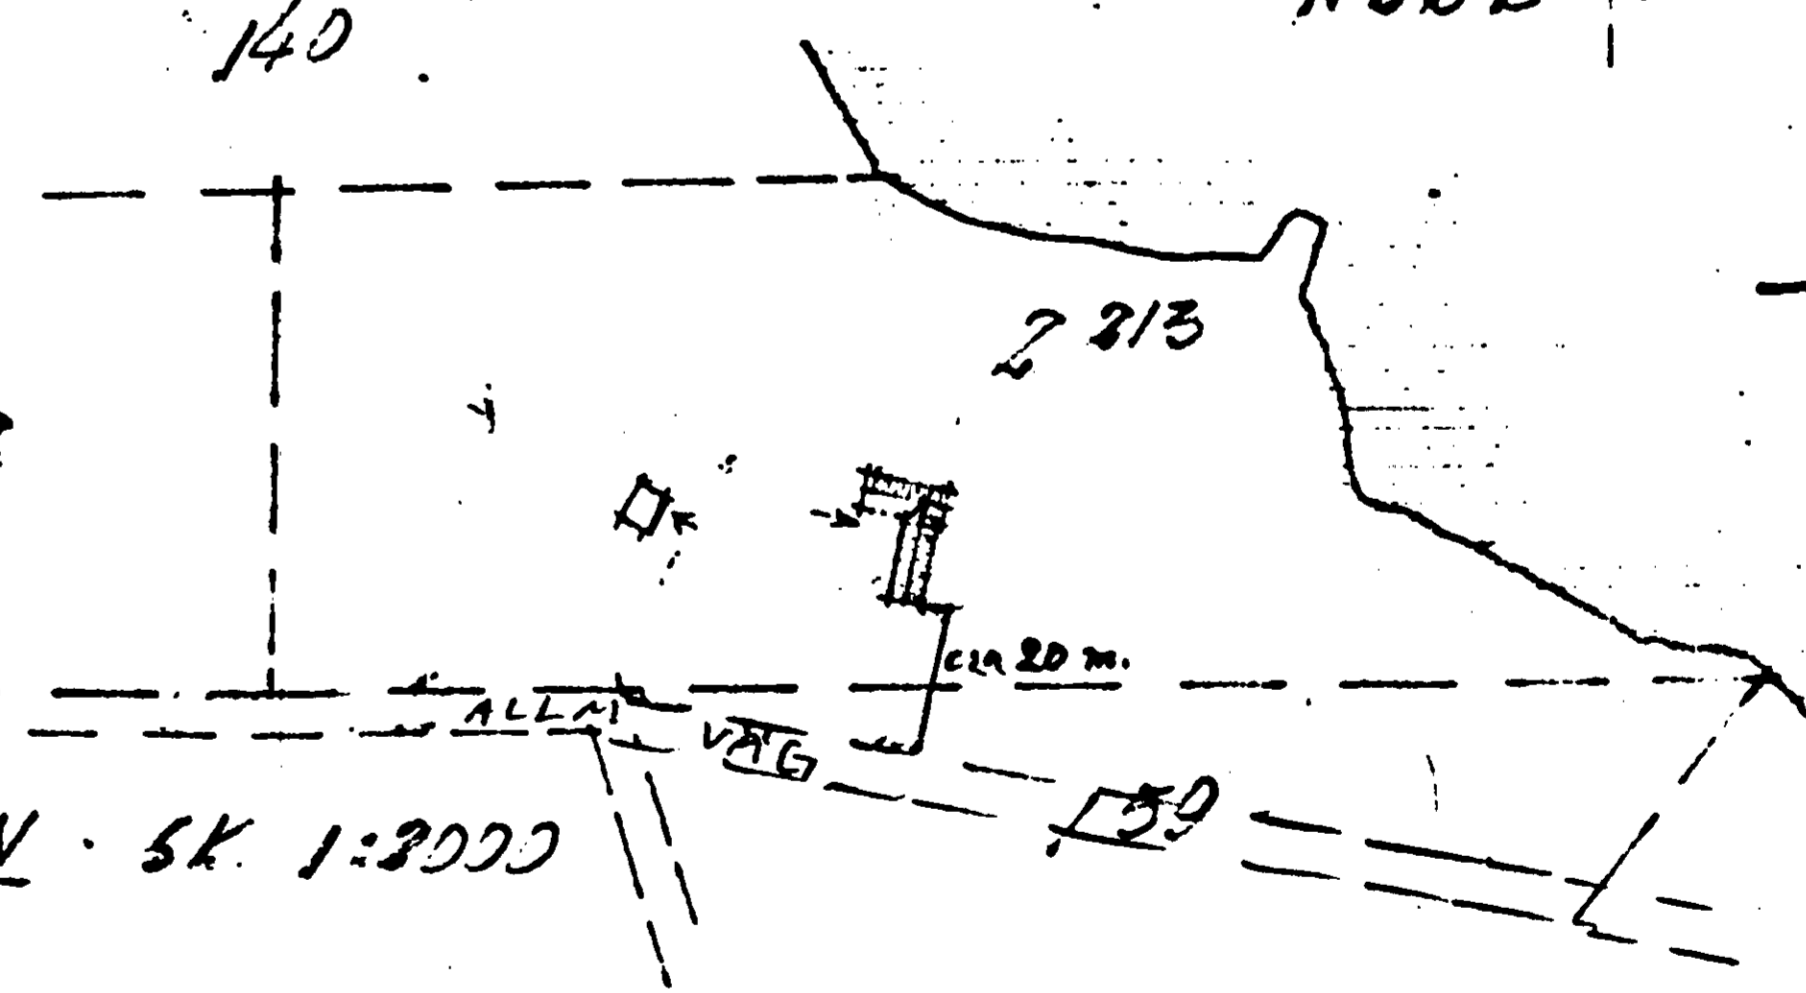

INSTALLATION AV BRASKAMIN.
FASTIGHET:
NORRTÄLJE KOMMUN, BLIDÖ FÖRS.
OXHALSÖ 2:13
STOCKSUND 19930819
Sjögren Wall 41.08-7559225