
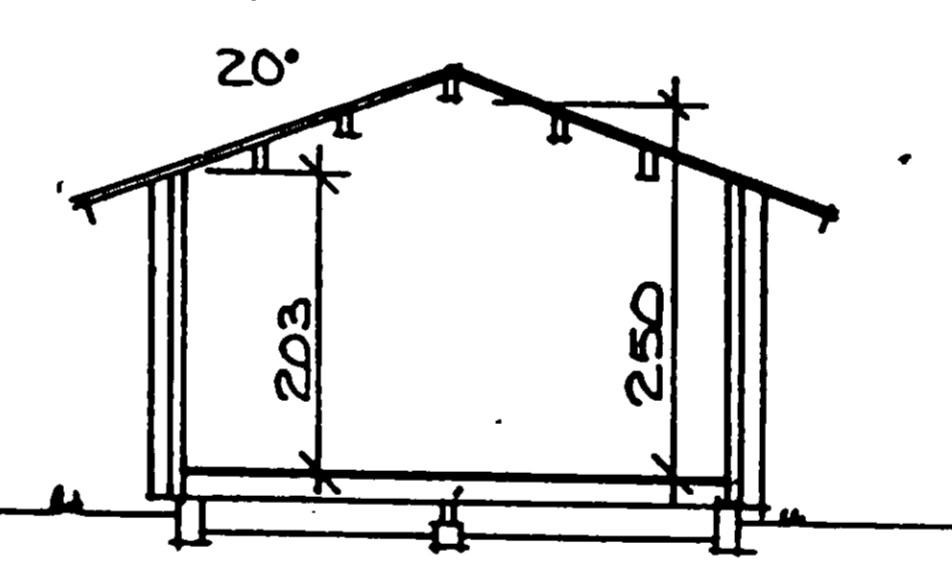
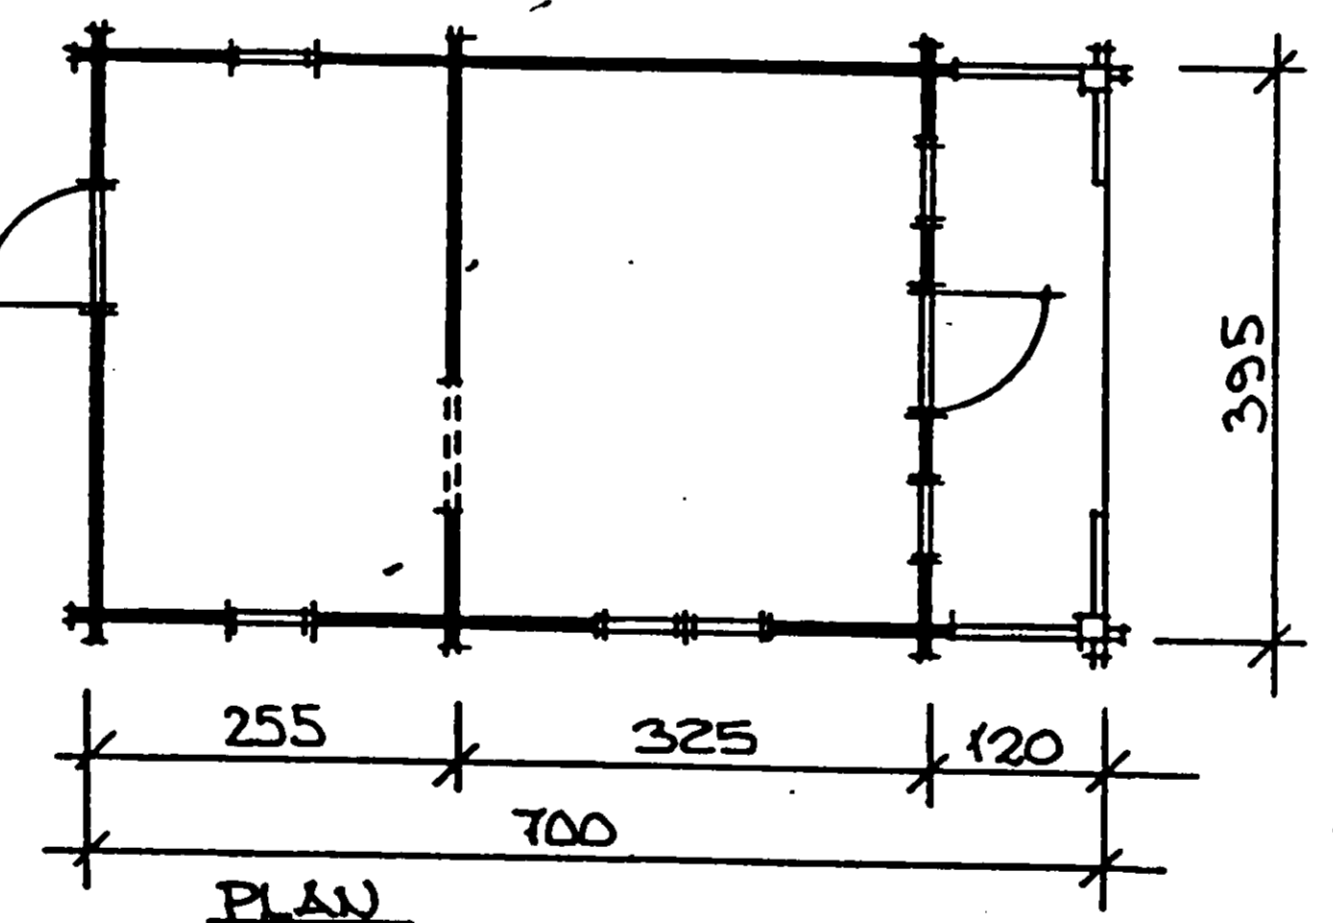
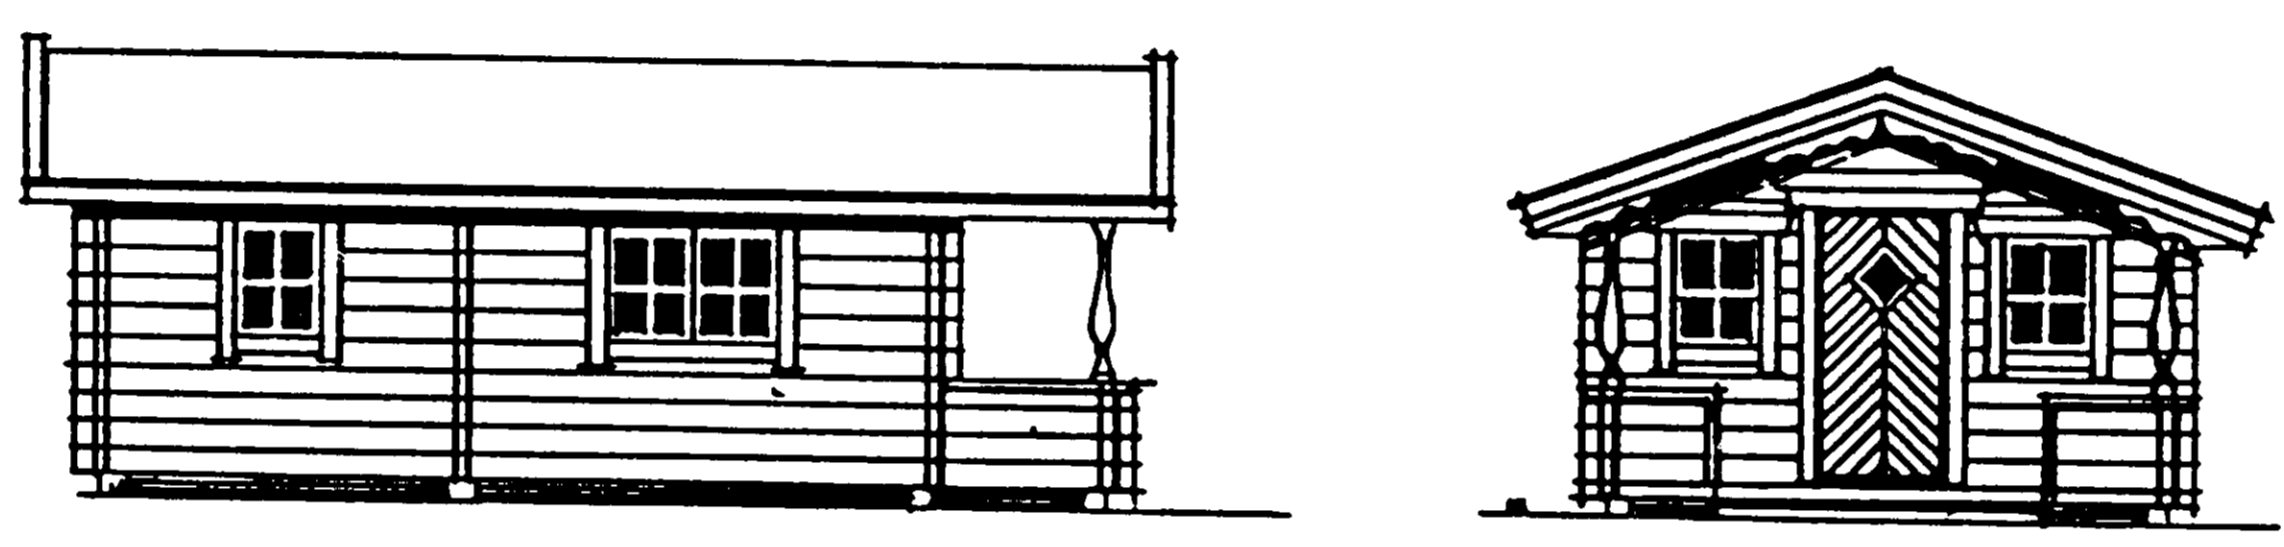


295084

PROJEKT OMRÅDN
Byggnads nr. 3
1990-10-04 [25]
FÄRNING 50/115 DIARIENUMMER 036.334

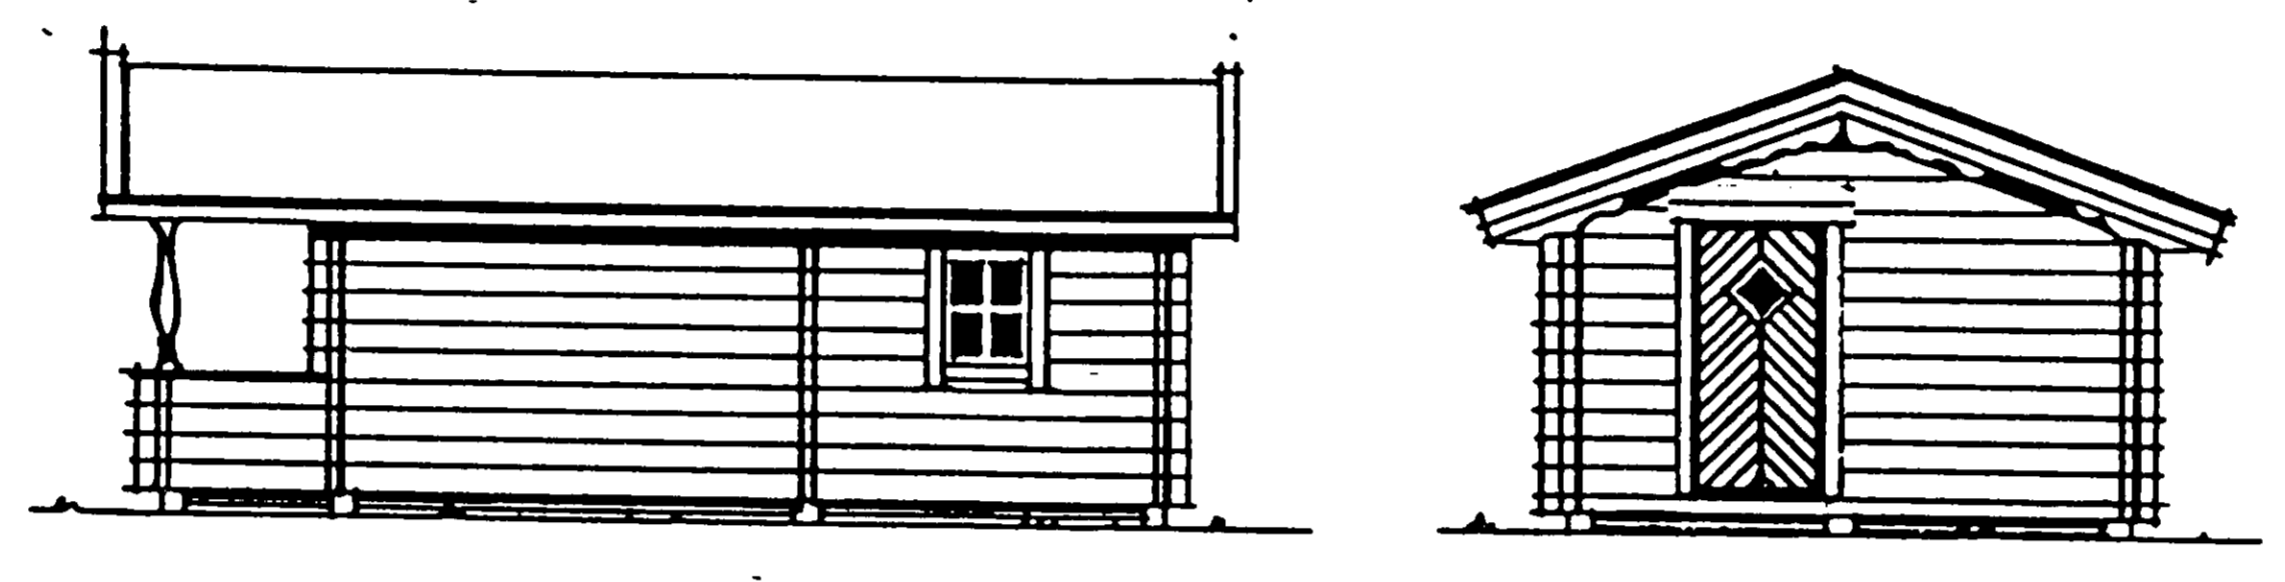

SEKTION och godkänd
Ej i sin helhet 1990/10/07
A1036
Johan Schmalensee
Byr. Stadsarkitekt

BYGGNADSBLEK - 27.7 M²

Jörnträhus
AB JORNTRA
Bux 17 930 55 JORN
0916-107 00

Län Hårkrubboda 1:27
Nyb. uthus

BITAD AV KONSTR. AV GRANSKAL. AV
PK EJ EJ
Egil Jansson

HÖVDERNING
TÄLLBO 28
SKALA 1:100 DAT 88 10 24
BYGNINGSNUMMER

ARKIVA