


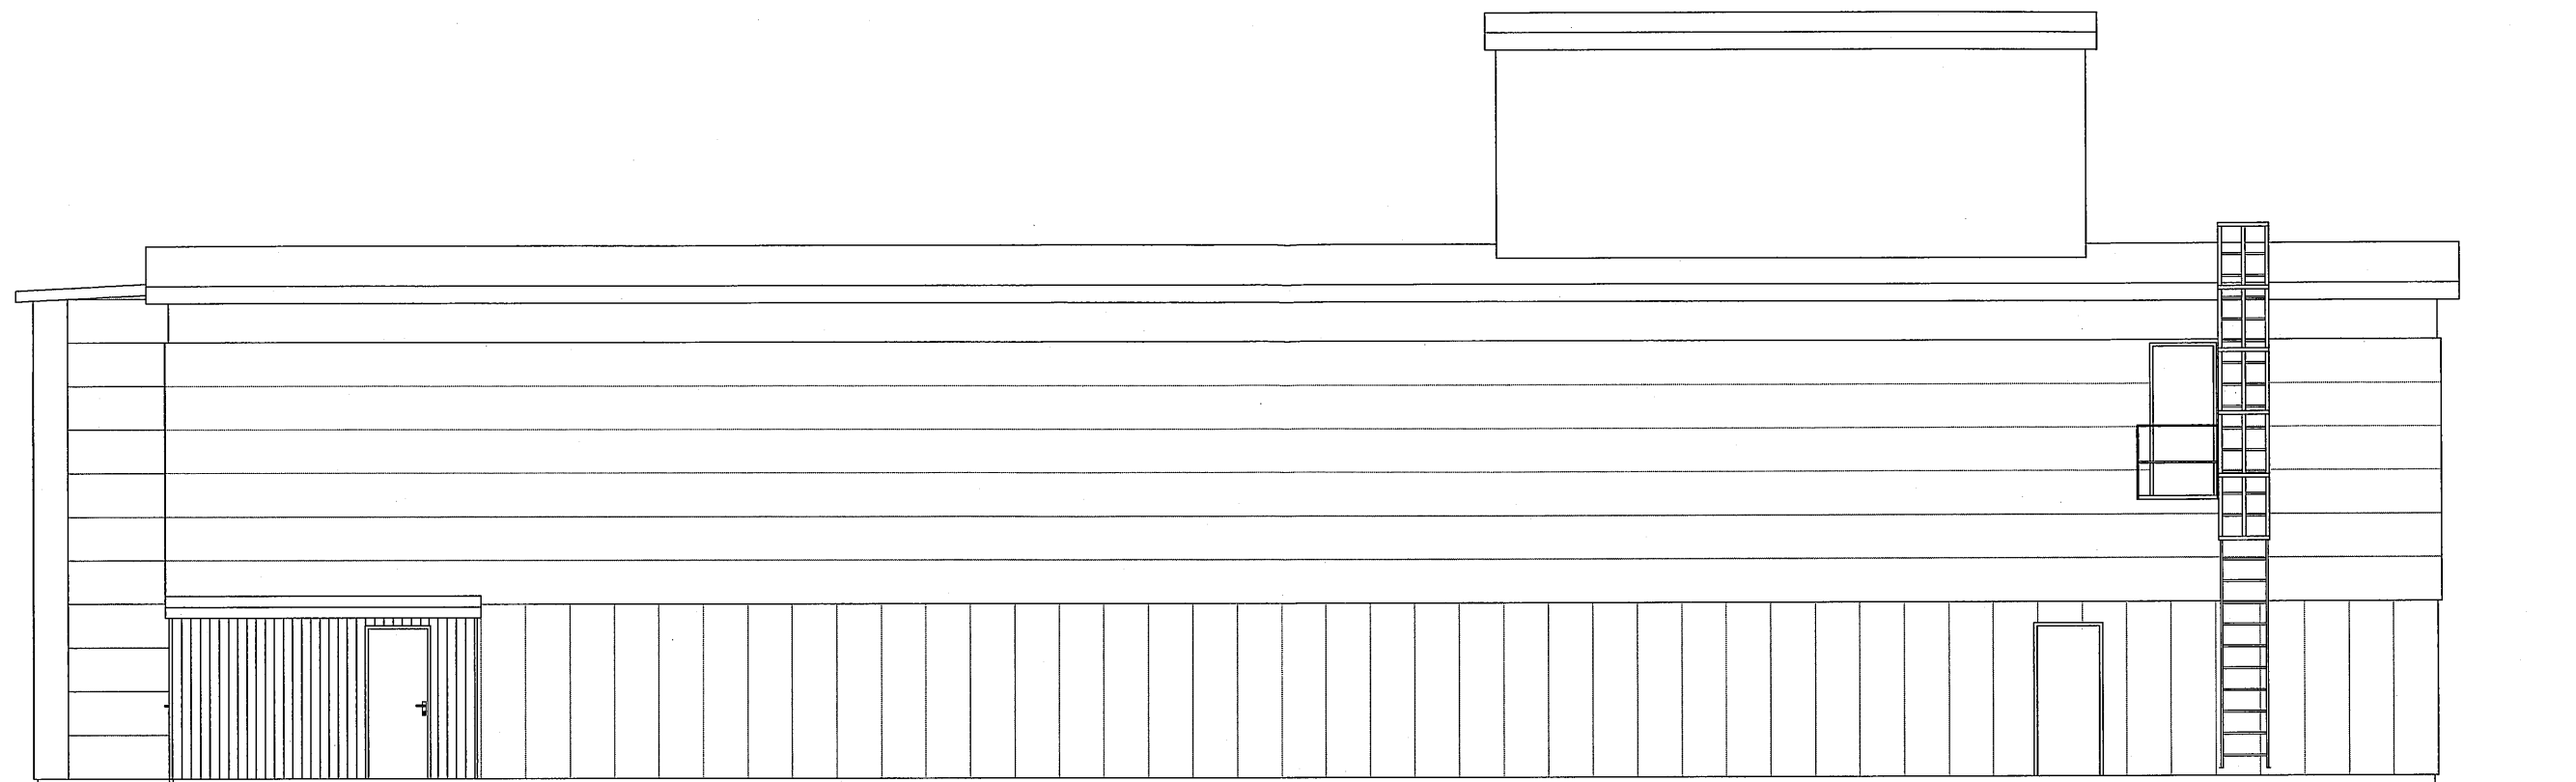

* Tillbyggnad *

Fasad mot söder

SIGTUNA BYGG- OCH TRAFIKNÄMND
har *150615* Nr. *B.4.6* beviljat
BYGGLOV

enligt denna handling. Ärendet har hand-
lagts enligt 6 kap 33 § kommunallagen.

ANKOM
Stadsbyggnadskontoret


2015-04-02 429

D.nr. *Bm 2015-0274*



* Tillbyggnad *

Fasad mot öst

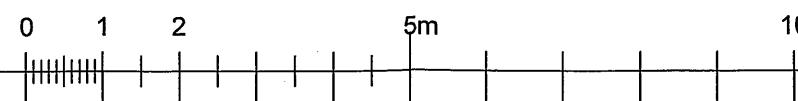

BET	ANT	ÄNDRING AVSER	DATUM	Sign.
BYGGLOVSHANDLING				
OBM Fastigheter AB				
OM- OCH TILLBYGGNAD KONTOR OCH VERKSTAD - MÄRSTA 11:9				
		RÄTTVIK	0248-205 20	
		ÖREBRO	019-16 74 00	
		ÄMÅL	010-516 00 11	
		www.projektengagemang.se		
UPPDRAG NR		RITAD AV	HANDLÄGGARE	
391586		Mariana Nordlander	Bo Kempegård	
DATUM		ANSVARIG		
150320		Michael Spångberg		
TILLBYGGNAD				
Fasad mot söder				
Fasad mot öst				
SKALA		NUMMER	BET	
A3 1:100		A-40.0-103		