


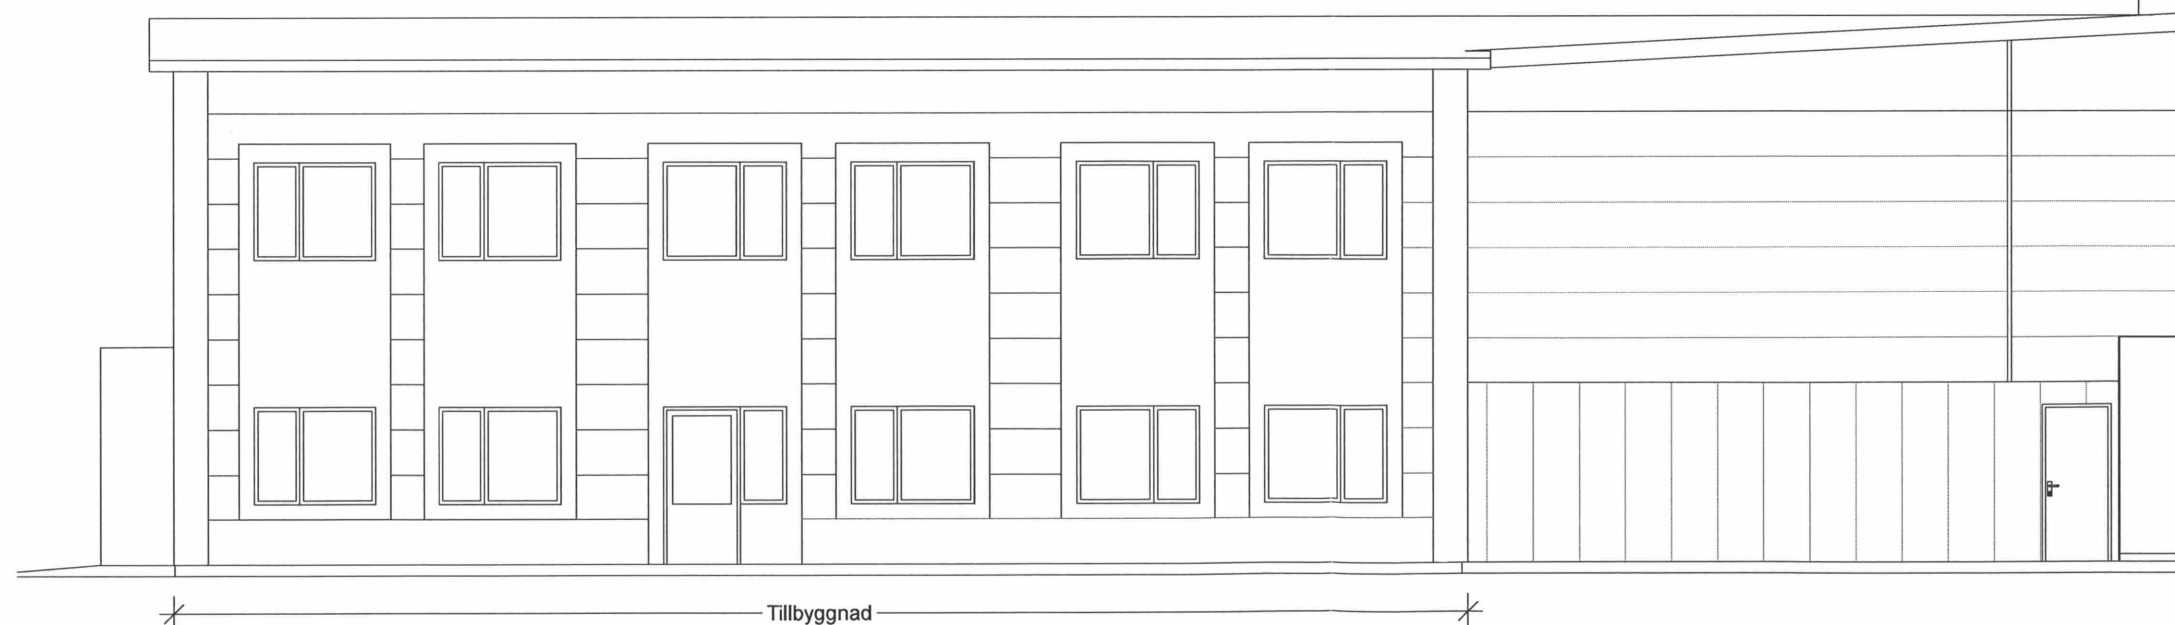

Fasad mot norr




Fasad mot väst



SIGTUNA BYGG- OCH TRAFIKNÄMND
har Nr. 30615 B.4.6. beviljat
BYGGLOV
enligt denna handling. Ärendet har hand-
lagts enligt 8 kap 33 § kommunallagen.

ANKOM
Stadsbyggnadskontoret

2015-04-02 12:28
D.nr. 2015-0274

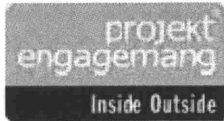BET	ANT	ÄNDRING AVSER	DATUM	Sign.
BYGGLOVSHANDLING				
OBM Fastigheter AB				
OM- OCH TILLBYGGNAD KONTOR OCH VERKSTAD - MÄRSTA 11:9				
		RÄTTVIK	0248-205 20	
		ÖREBRO	019-16 74 00	
		ÄMÅL	010-516 00 11	
		www.projektengagemang.se		
UPPDRAG NR	RITAD AV	HANDLÄGGARE		
391586	Mariana Nordlander	Bo Kempegård		
DATUM	ANSVARIG			
150320	Michael Spångberg			
TILLBYGGNAD				
Fasad mot norr				
Fasad mot väst				
SKALA	NUMMER			BET
A3 1:100	A-40.0-102			