

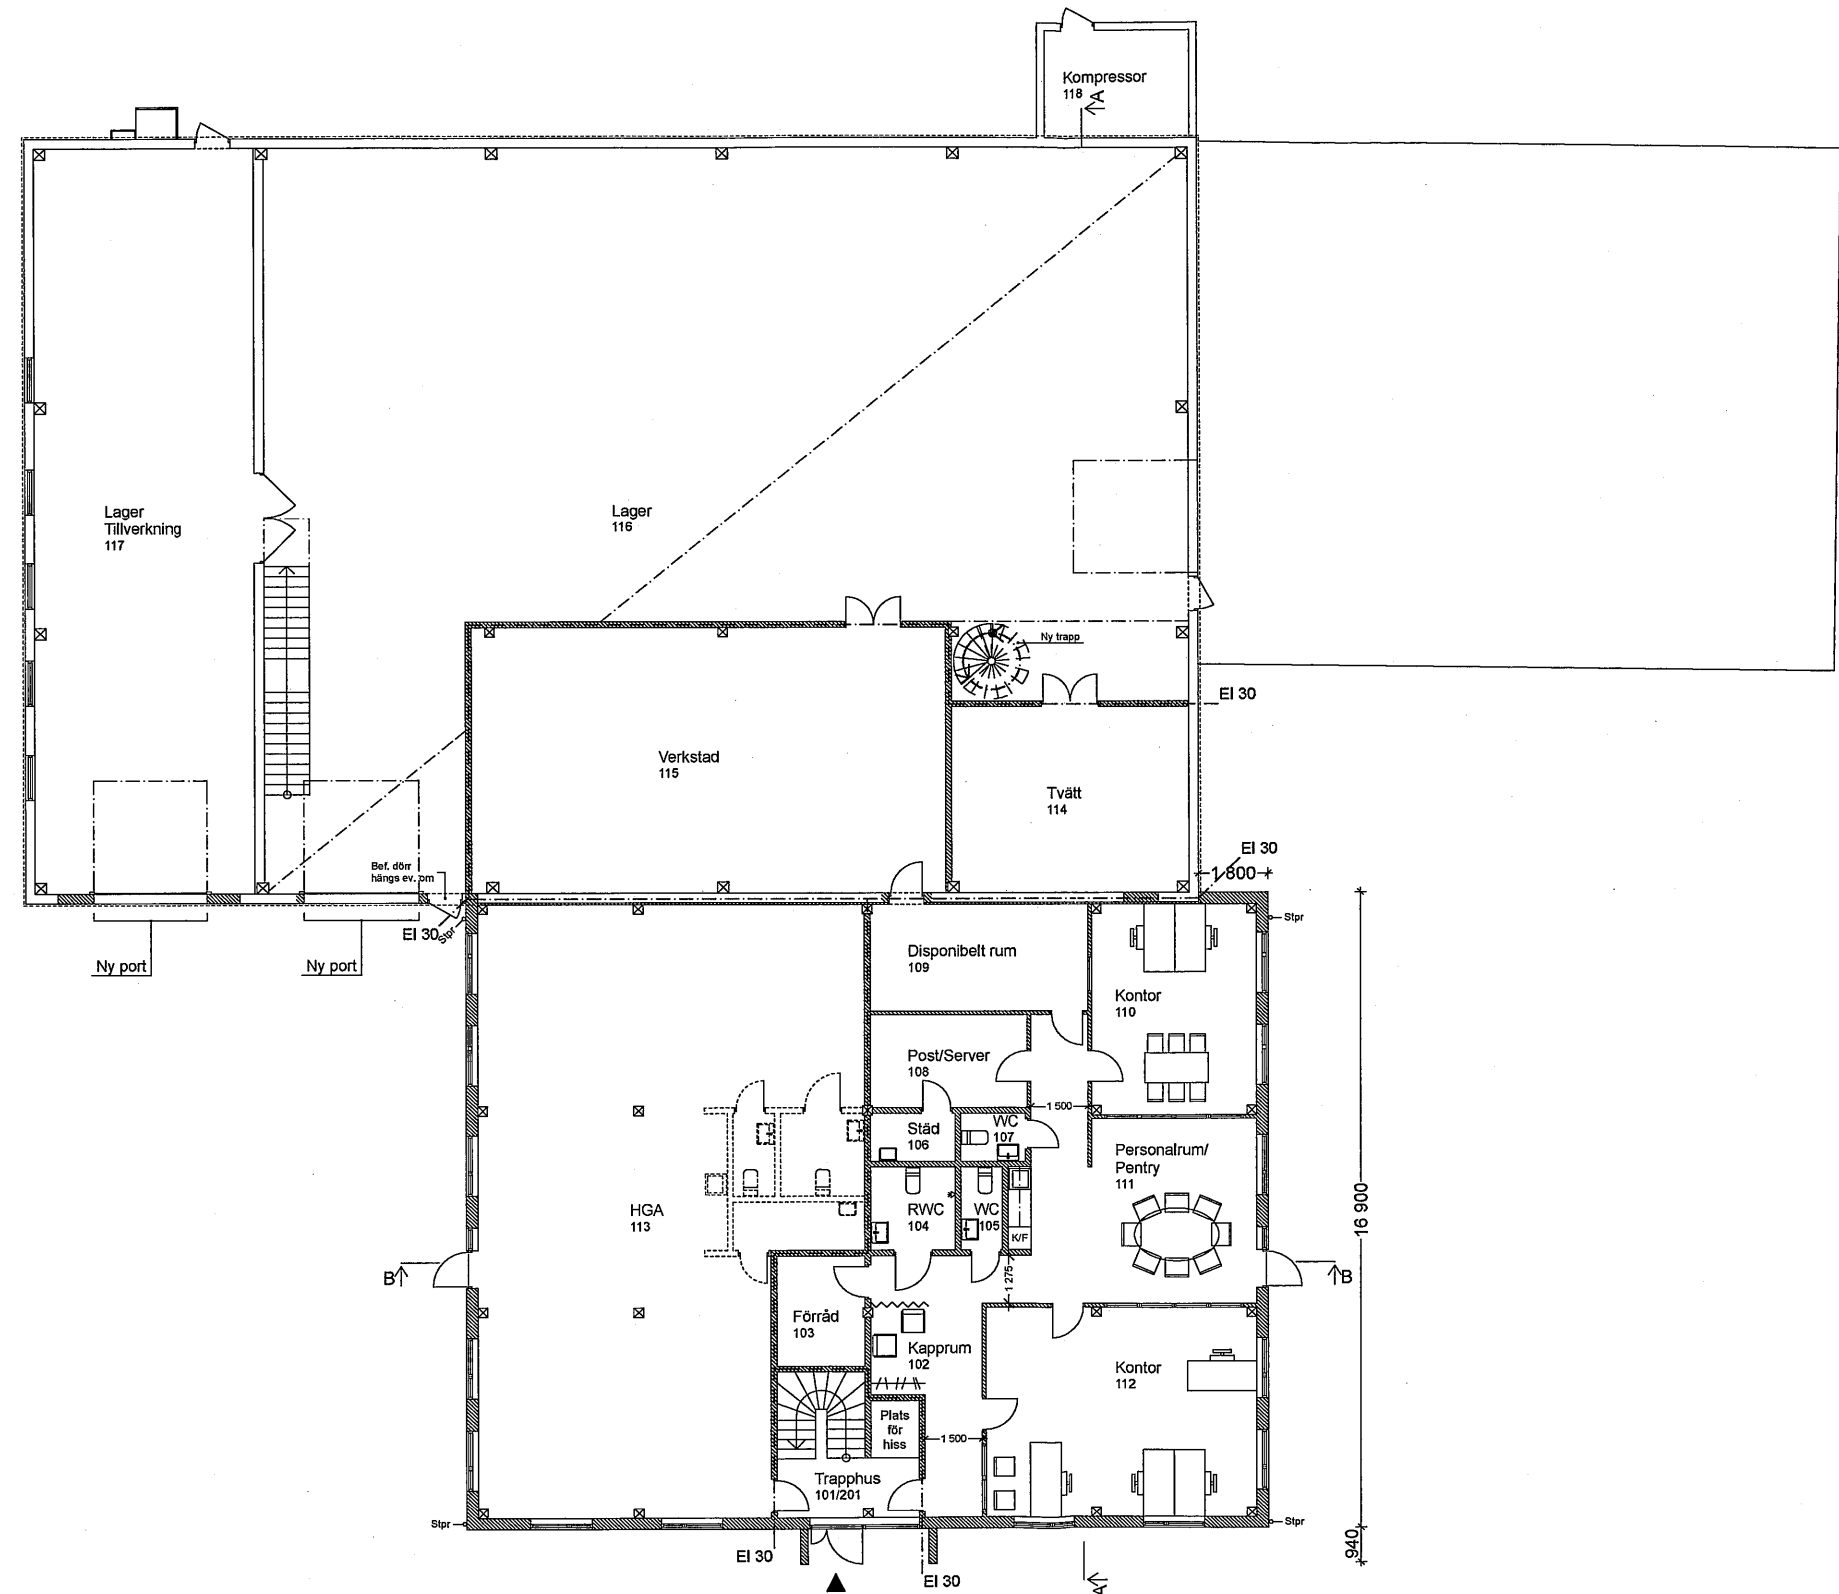


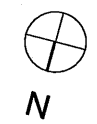

PLAN 1

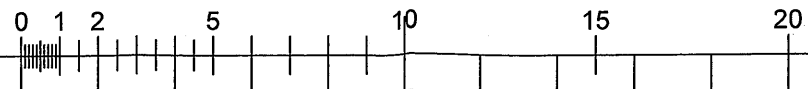

FÖRKLARINGAR

- Bef. vägg
- Ny vägg/igensättning
- Ny öppning i bef. vägg
- Ny dörr
- Bef. dörr
- Framtida våtrum

SIGTUNA BYGG- OCH TRAFIKNÄMND
har 150615 nr B-49.6 beviljat
BYGGLOV
enligt denna handling. Ärendet har hand-
lagts enligt 8 kap 33 § kommunallagen.

[Handwritten signature]

ANKOM
Stadsbyggnadskontoret
2015-04-02 423
D.nr Bm 2015-0274

BET	ANT	ÄNDRING AVSER	DATUM	Sign.
BYGGLOVSHANDLING				
OBM Fastigheter AB				
OM- OCH TILLBYGGNAD KONTOR OCH VERKSTAD - MÄRSTA 11:9				
		RÄTTVIK	0248-205 20	
		ÖREBRO	019-16 74 00	
		ÄMAL	010-516 00 11	
		www.projektengagemang.se		
UPPDRAG NR	RITAD AV		HANDLÄGGARE	
391586	Mariana Nordlander		Bo Kempegård	
DATUM	ANSVARIG			
150320	Michael Spångberg			
TILLBYGGNAD				
Plan 1				
SKALA	NUMMER			BET
A3 1:200	A-40.1-102			