


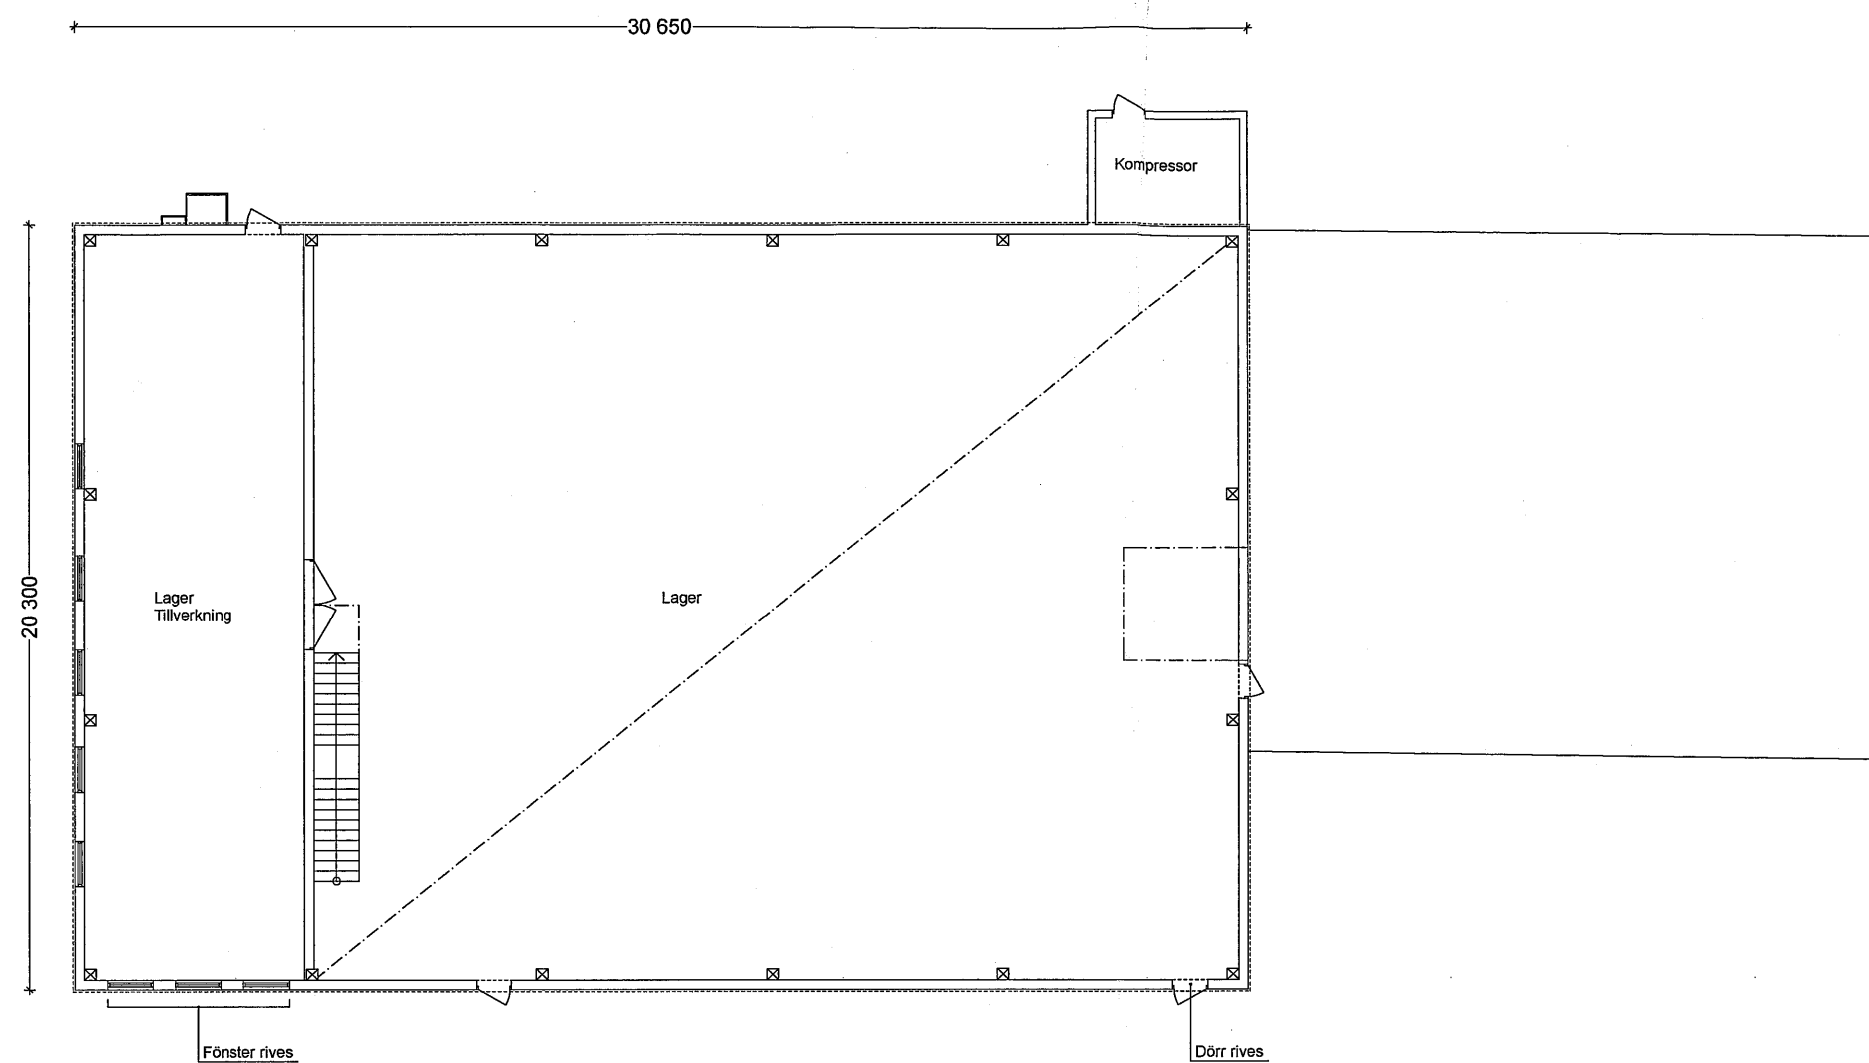

Plan 1

## FÖRKLARINGAR

Bef. vägg

Bef. dörr

SIGTUNA BYGG- OCH TRAFIKNÄMND  
har, 150615, Nr. B.406, beviljat  
BYGGLOV  
enligt denna handling. Ärendet har hand-  
lagts enligt 6 kap 33 § kommunallagen.

ANKOM  
Stadsbyggnadskontoret

2015-04-02 kl 21  
D.nr B. 2015-0794

| BET | ANT | ÄNDRING AVSER | DATUM | Sign. |
|-----|-----|---------------|-------|-------|
|-----|-----|---------------|-------|-------|

## BYGGLOVSHANDLING

## OBM Fastigheter AB

OM- OCH TILLBYGGNAD KONTOR OCH VERKSTAD - MÅRSTA 11:9



RÄTTVIK 0248-205 20  
ÖREBRO 019-16 74 00  
AMÅL 010-516 00 11  
www.projektengagemang.se

|                      |                                |                             |
|----------------------|--------------------------------|-----------------------------|
| UPPDRAG NR<br>391586 | RITAD AV<br>Mariana Nordlander | HANDLÄGGARE<br>Bo Kempegård |
| DATUM<br>150320      | ANSVARIG<br>Michael Spångberg  |                             |

## BEFINTLIG BYGGNAD

Plan 1

|                   |                      |     |
|-------------------|----------------------|-----|
| SKALA<br>A3 1:200 | NUMMER<br>A-40.1-100 | BET |
|-------------------|----------------------|-----|

