


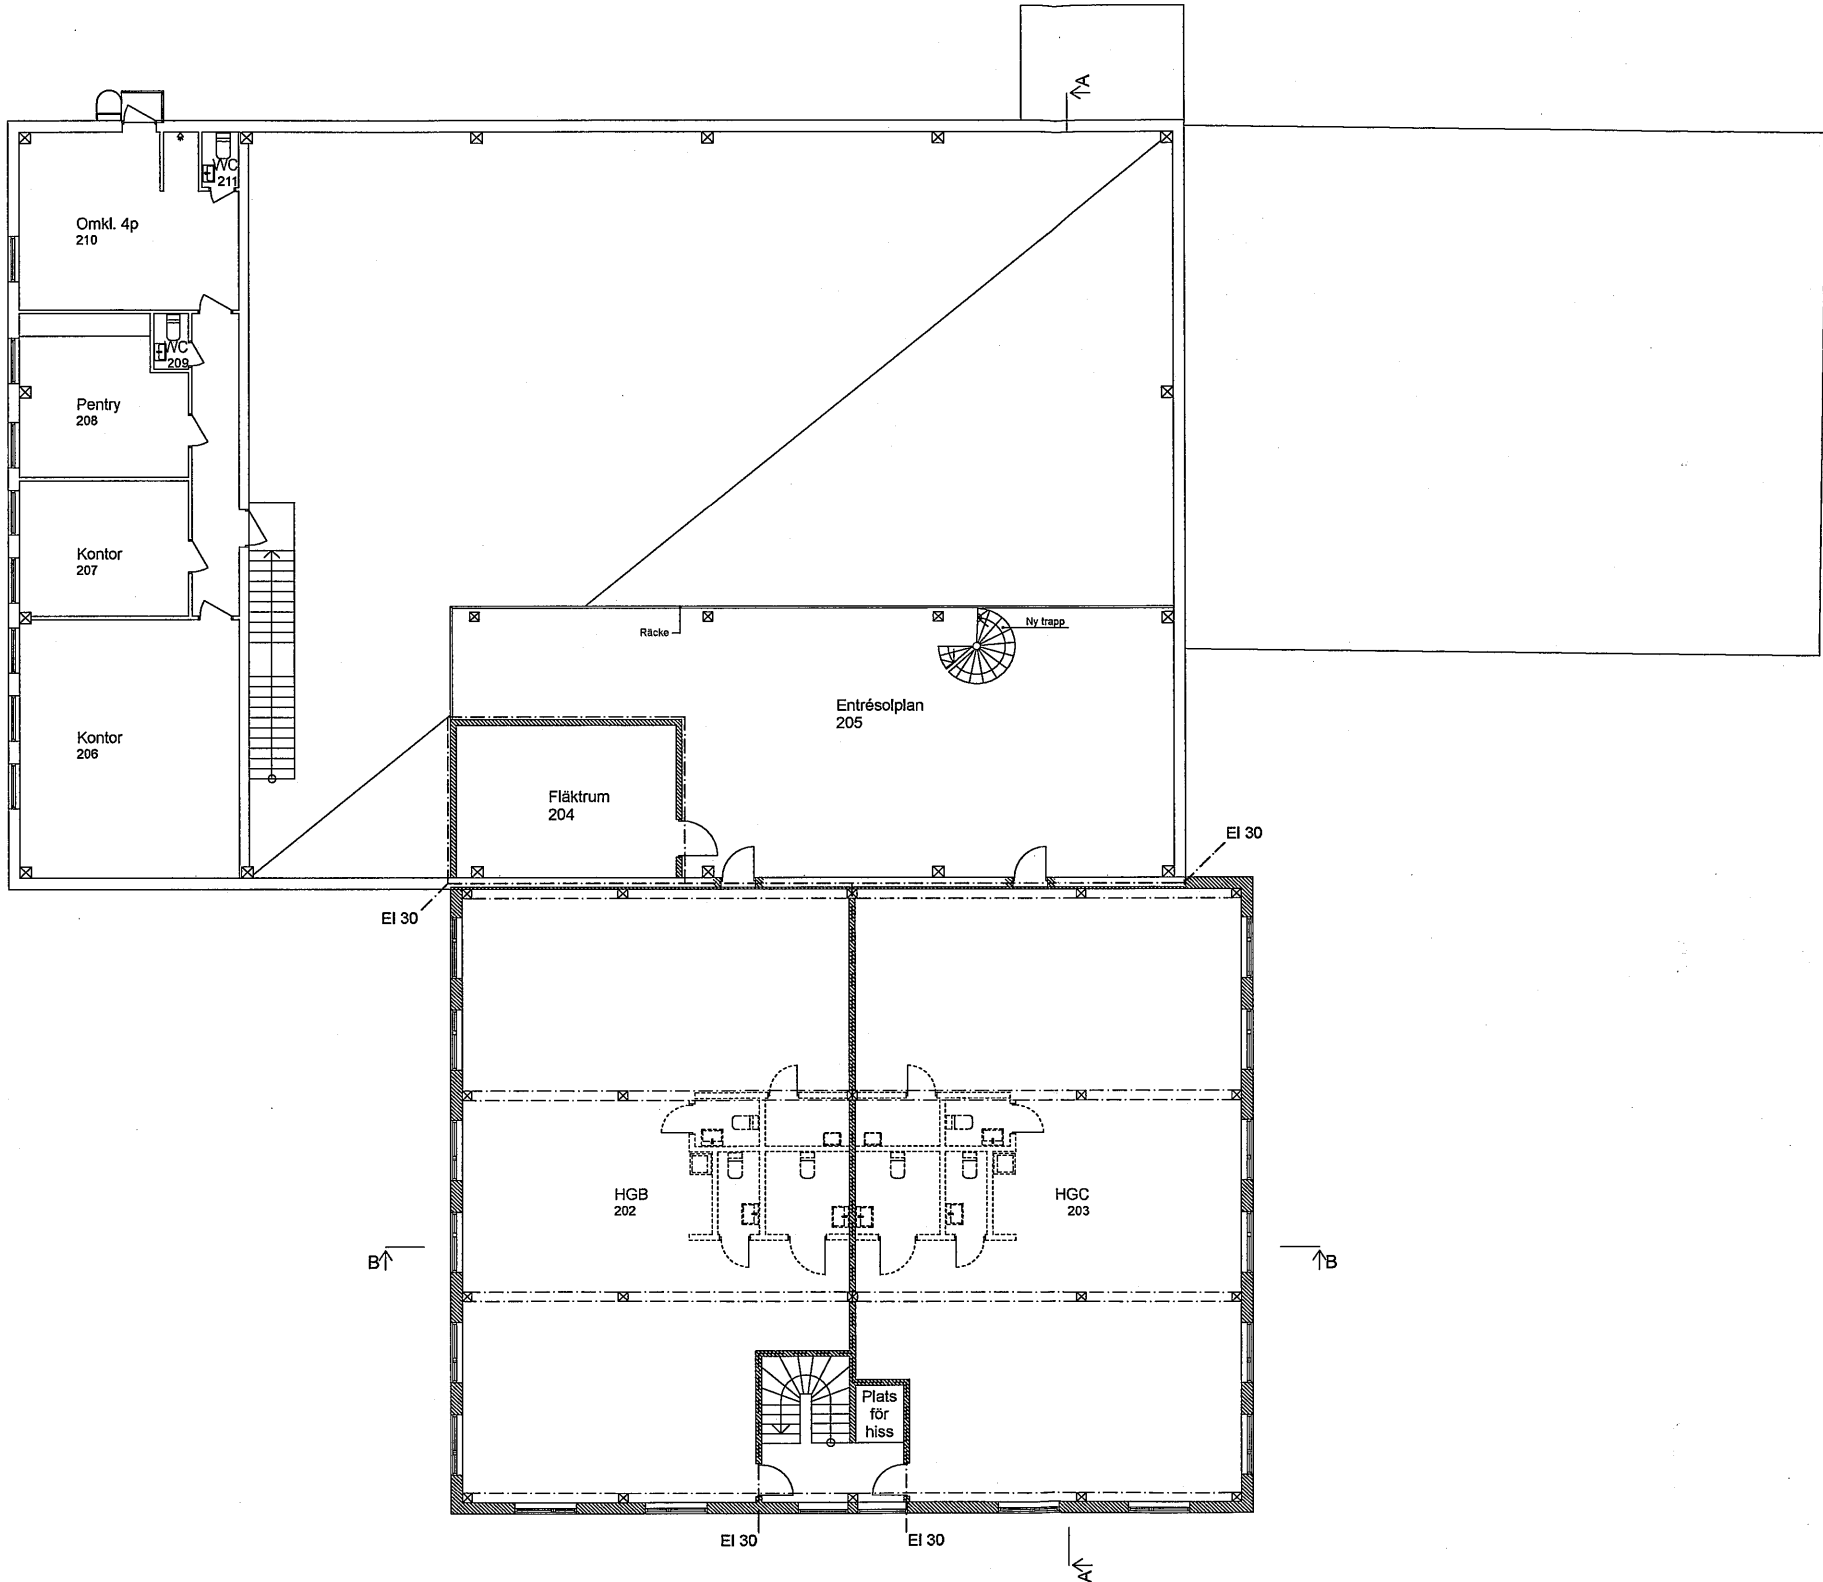

FÖRKLARINGAR

- Bef. vägg
- Ny vägg
- Ny öppning i bef. vägg
- Ny dörr
- Bef. dörr
- Framtida våtrum

SIGTUNA BYGG- OCH TRAFIKNÄMND
har 150615 B496 beviljat
BYGGLOV
enligt denna handling. Ärendet har hand-
lagts enligt 6 kap 33 § kommunallagen.

ANKOM
Stadsbyggnadskontoret
2015-04-02 12:24
D.nr. Bm 2015-0274

BET	ANT	ÄNDRING AVSER	DATUM	Sign.
BYGGLOVSHANDLING				
OBM Fastigheter AB				
OM- OCH TILLBYGGNAD KONTOR OCH VERKSTAD - MÅRSTA 11:9				
		RÄTTVIK	0248-205 20	
		ÖREBRO	019-16 74 00	
		AMÅL	010-516 00 11	
		www.projektengagemang.se		
UPPDRAG NR	RITAD AV		HANDLÄGGARE	
391586	Mariana Nordlander		Bo Kempegård	
DATUM	ANSVARIG			
150320	Michael Spångberg			
TILLBYGGNAD				
Plan 2				
SKALA	NUMMER			BET
A3 1:200	A-40.1-103			