



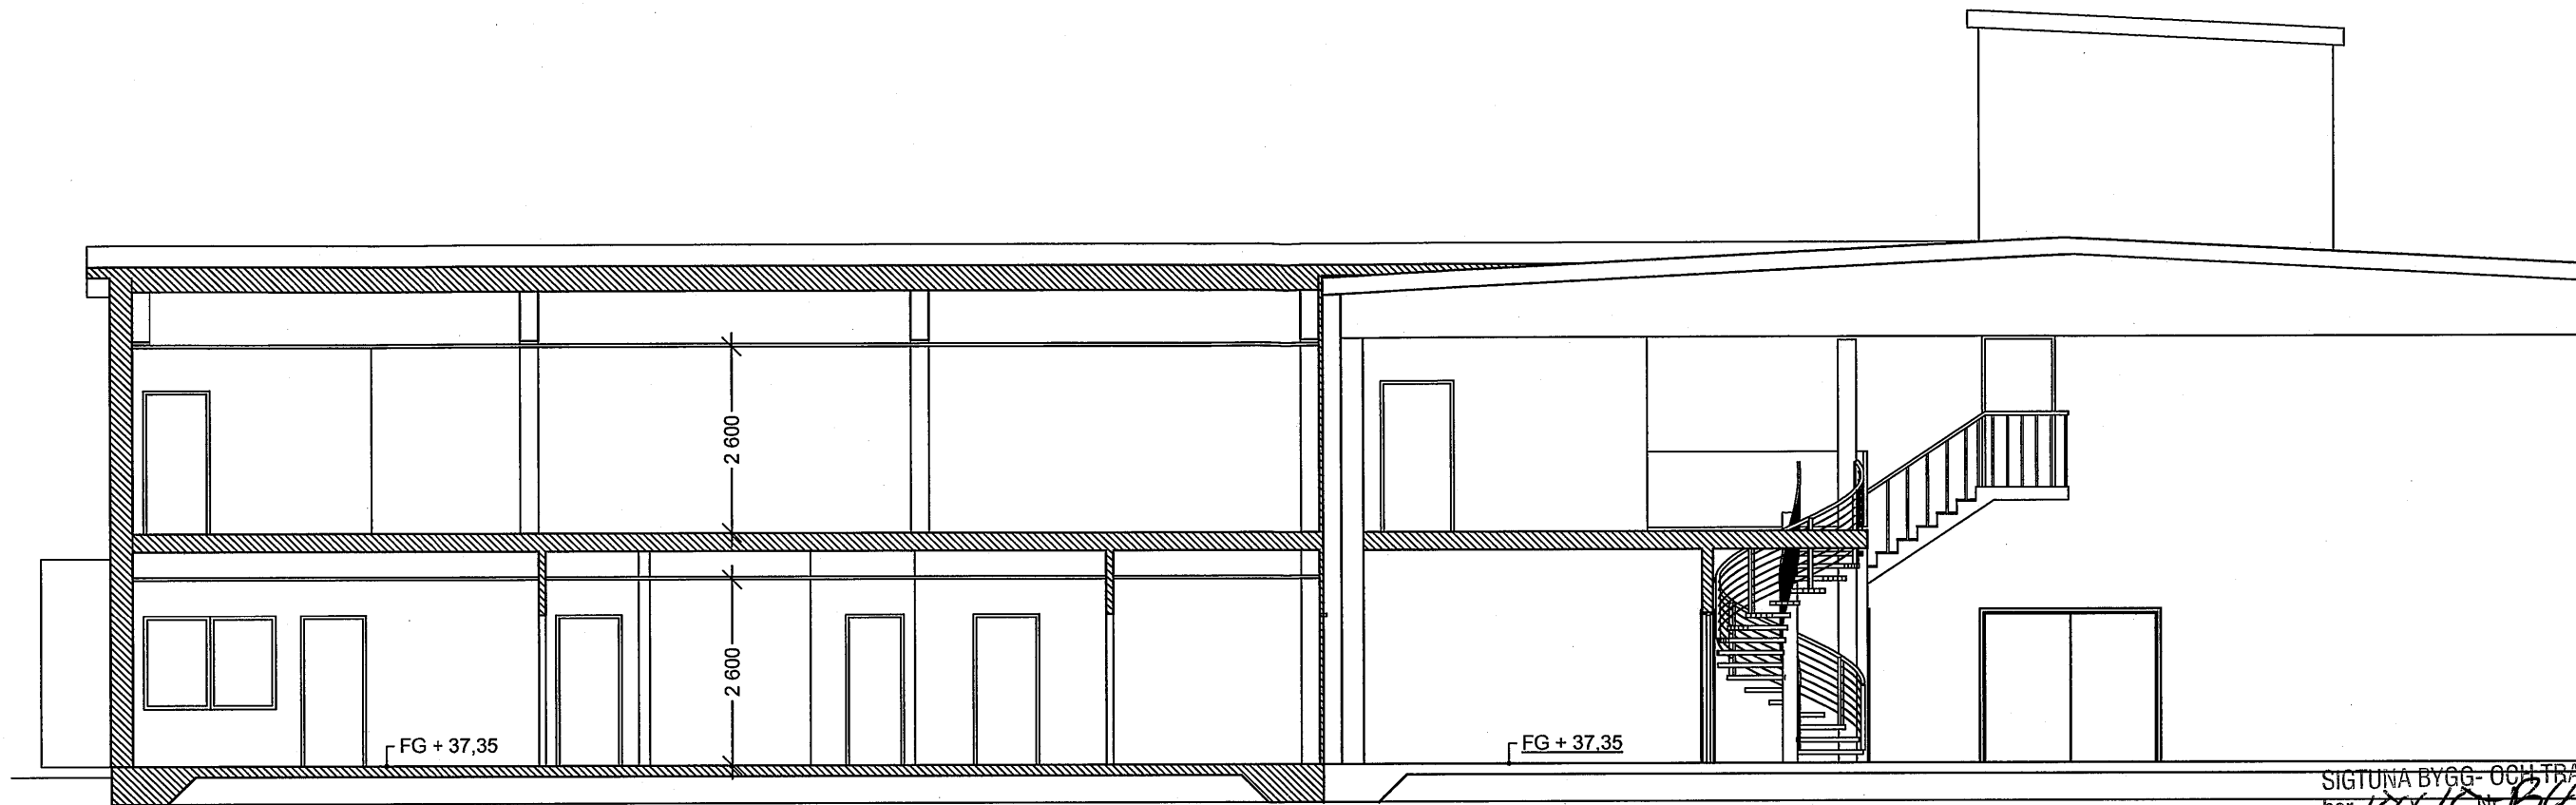

Sektion A-A

FÖRKLARINGAR

- Bef. byggdel
- ▨ Ny byggdel

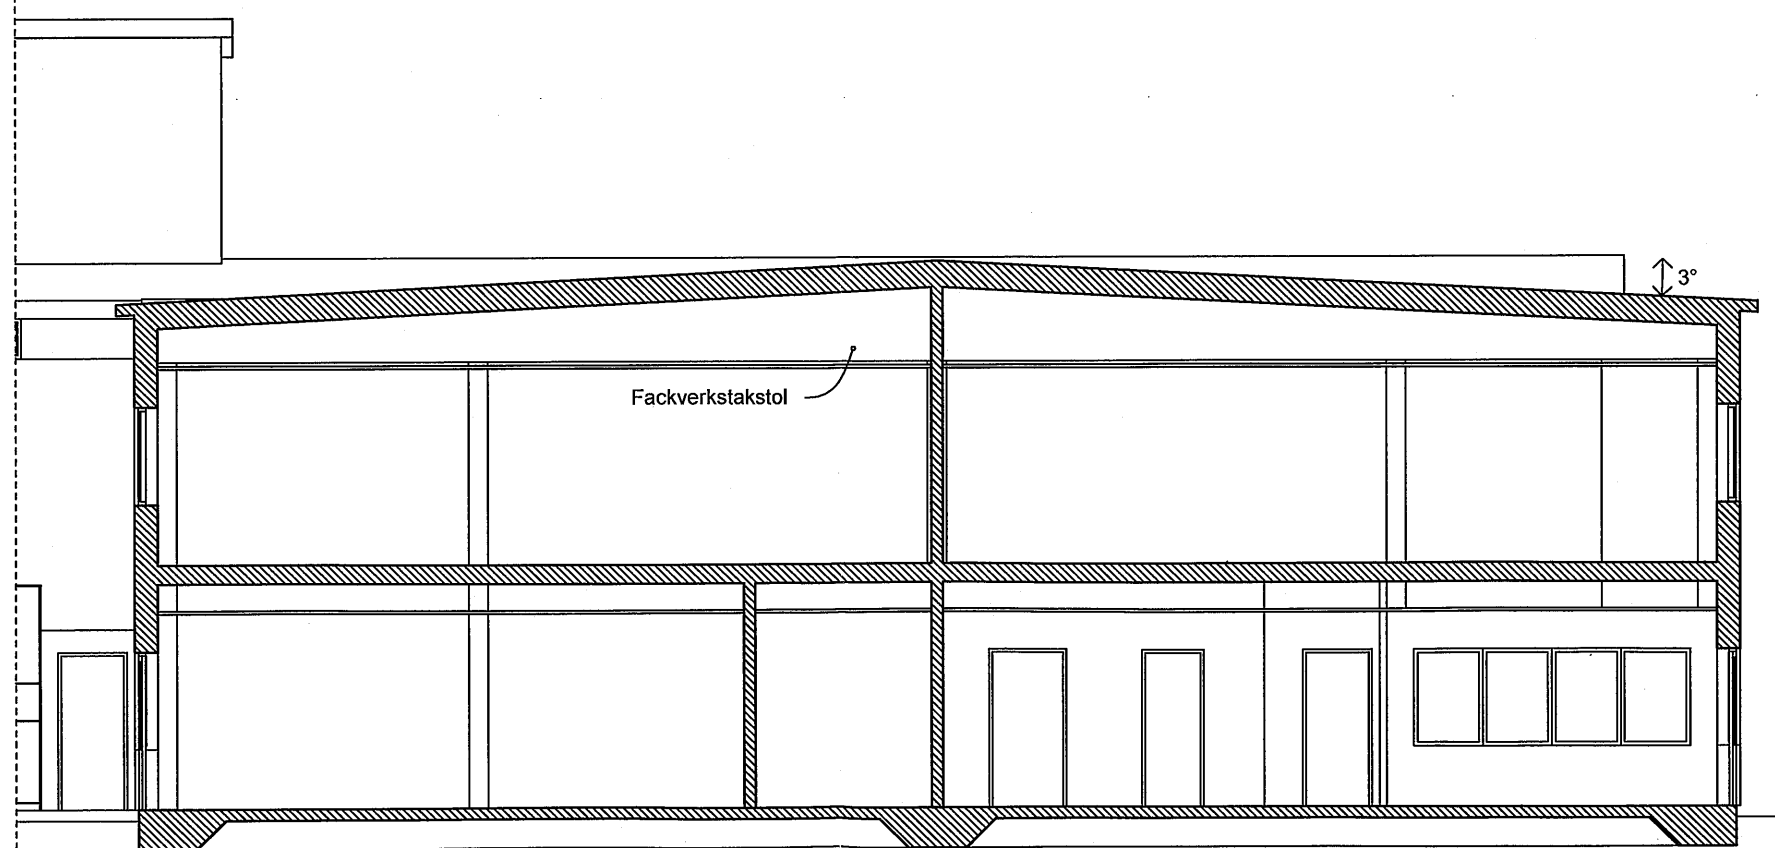

Sektion B-B

SIGTUNA BYGG- OCH TRÄKNÄMND
har beviljat
BYGGLOV
enligt denna handling. Ärendet har hand-
lagts enligt 6 kap 33 § kommunallagen.

ANKOM
Stadsbyggnadskontoret

2015-04-02
D.nr. 2015-0274

BET	ANT	ÄNDRING AVSER	DATUM	Sign.
BYGGLOVSHANDLING				
OBM Fastigheter AB				
OM- OCH TILLBYGGNAD KONTOR OCH VERKSTAD - MÄRSTA 11:9				
		RÄTTVIK	0248-205 20	
		ÖREBRO	019-16 74 00	
		ÄMÅL	010-516 00 11	
		www.projektengagemang.se		
UPPDRAG NR		RITAD AV	HANDLÄGGARE	
391586		Mariana Nordlander	Bo Kempegård	
DATUM		ANSVARIG		
150320		Michael Spångberg		
Sektion A-A				
Sektion B-B				
SKALA		NUMMER		BET
A3 1:100		A-40.2-100		

