

GIMO VÄSTRA V KIMBOL

DEL AV GIMO 11:8 MFL FASTIGHETER I ÖSTHAMMARS KOMMUN, UPPSALA LÄN

GRUNDKARTAN UPPRÄTTAD I JANUARI 1980 AV FASTIGHETS-
BILDNINGSNYNDIGHETEN.

FÖRSLAG TILL ÄNDRING OCH UTVIDGNING AV
BYGGNADSPÅN UPPRÄTTAT I FEBRUARI 1980 AV

NOARK

NOARK ARKITEKTKONTOR AB STORGATAN 28 A 1
753 31 UPPSALA TELEFON VÄXEL 018/10 01 20

KJELL NORBERG
ARKITEKT SÄR

ULF ÅSTRAND
PLANINGENJÖR

BETECKNINGAR

GRUNDKARTA

- FASTIGHETSGRÄNS
- + BUTNÄTSPUNKT
- ▣ BYGGNADEER
- ▨ STÄKET
- ▧ STENMUR
- VÄG
- DIKE
- ÅGOSLAGSGRÄNS
- * * * * * BÄRESKOG, LÖVSKOG, ÅKER, ÅNG BESP. SANEMÅRK
- HÖGSPÄNNINGSLEDNING
- NIVÅKURVOR

BYGGNADSPÅNBECKART

A. GRÄNSBETECKNINGAR

- BYGGNADSPÅNBECKARTS
- BÄLLANDE OMRÅDESGRÄNS AVSEDD ATT BEHÅLLAS
- BÄLLANDE BESTÄMMELSEGRÄNS AVSEDD ATT BEHÅLLAS
- OMRÅDESGRÄNS
- OMRÅDESGRÄNS FRÅN VILKEN MINDRE AVVIKEL-
SER I VISSA FALL FÅR GÖRAS
- BESTÄMMELSEGRÄNS

B. OMRÅDESBETECKNINGAR

- ALLMÅN PLATS
- ▣ VÄG
- ▣ PARK
- BYGGNADSKVARTER
- ▣ BOSTÄDER
- SPECIALOMRÅDE
- Es ▣ TRANSFORMATORSTATION


C. ÖVRIGA BETECKNINGAR

- ▣ MARK SOM INTE FÅR BEBYGGAS
- F FRISTÄENDE HUS
- I ANTAL VÅNINGAR
- ← → UTFAKTSFÖRBUD, TVÄRSTRECK MED PIL MAR-
KERAR FÖRBUDETS SLUT

D. ILLUSTRATIONER

- ILLUSTRATIONSLINJER

SKALA 1:2000

 

GIMO VÄSTRA V KIMBOL


DEL AV GIMO 11:8 MFL FASTIGHETER I ÖSTHAMMARS KOMMUN, UPPSALA LÄN

211

X = 4 800

X = 4 600

X = 4 400

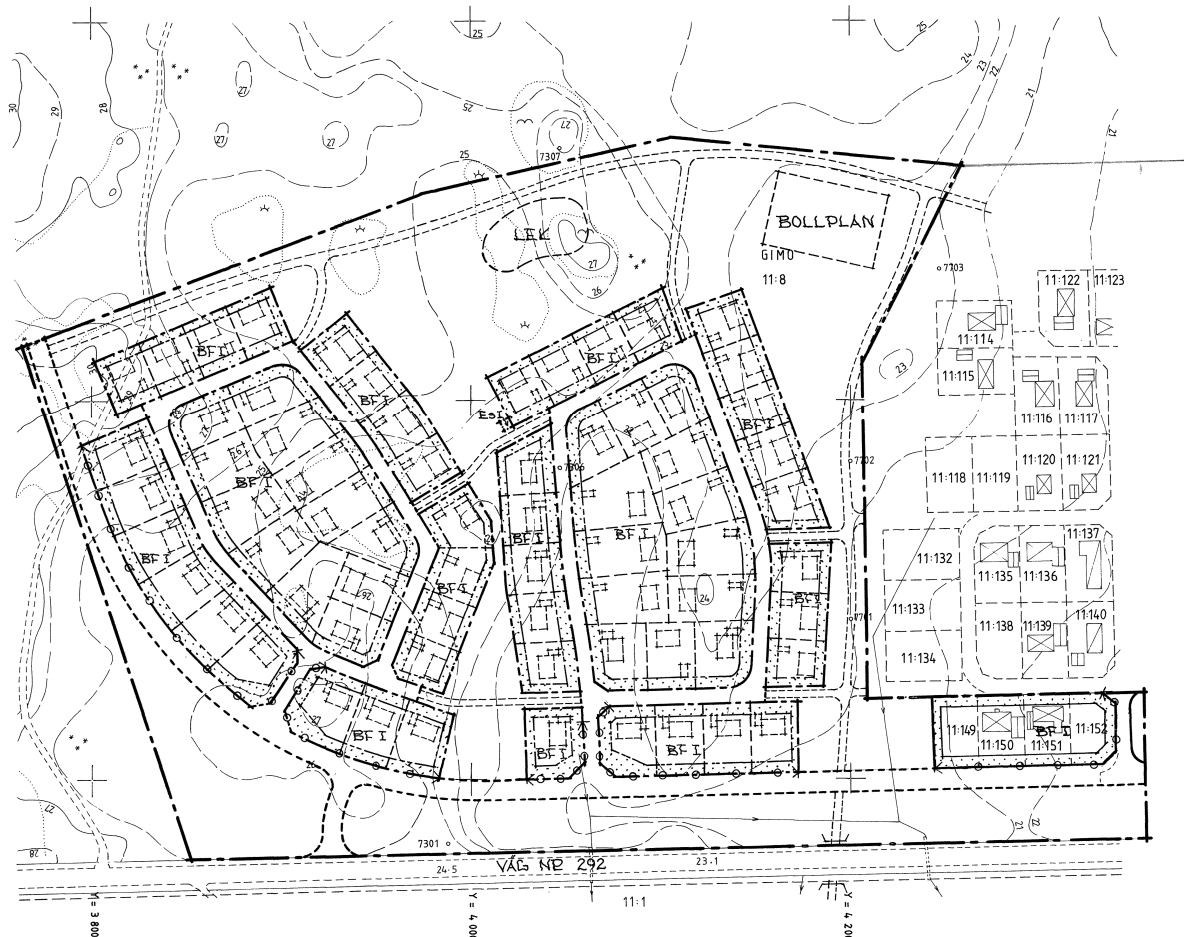

VÄG NR 292

Y = 4 600

Y = 4 200