1 HUS 1 & 2
FASAD MOT NORR / HÄGERGATAN

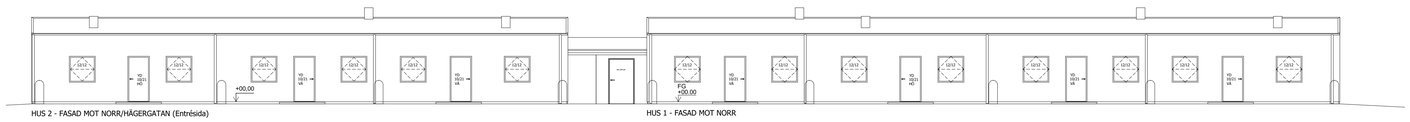

2 HUS 1 & 3
FASAD MOT VÄSTER / ÖRNGATAN

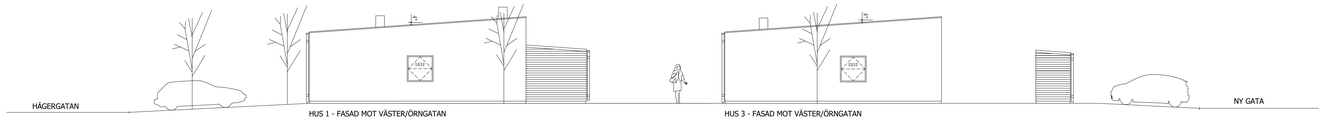

3 HUS 3 & 4
FASAD MOT SÖDER / NY GATA

4 HUS 3 & 4
FASAD MOT SÖDER / NY GATA

5 HUS 4 & 2
FASAD MOT ÖSTER / PARK

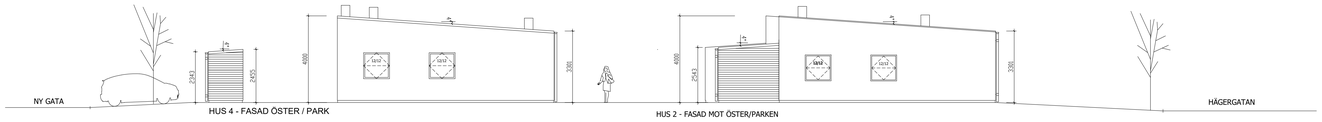

6 HUS 1 & 2
FASAD MOT SÖDER

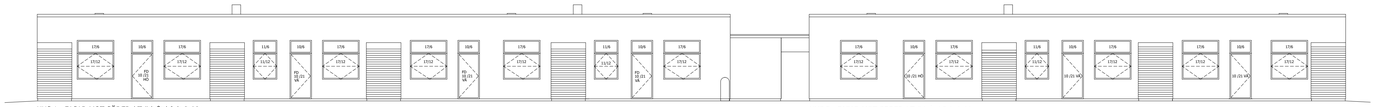

7 HUS 3 & 4
FASAD MOT NORR

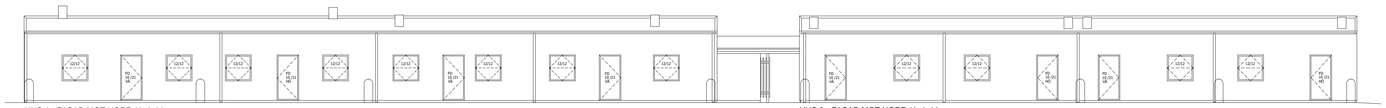

8 PRINCIPSEKTION A-A
GENOM OMRÅDE

0 1 3 5 M

FÖRKLARINGAR

FÖRESKRIFTER

ÖVERSIKT
1:1000

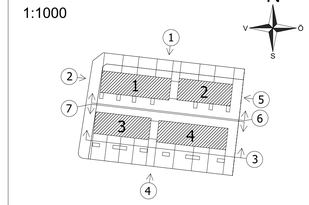

BET	ANT	ÄNDRINGEN AVSER	DATUM	SIGN

HANDLING: BYGGLOVRITNING

KOMMUN: KLIPPANS KOMMUN

FASTIGHET: BOFINKEN 1

ANSÖKAN AVSER NYBYGGNAD AV
15 ST RADHUSLGH & ETT MILJÖHUS
- FASADER & SEKTIONER NORRA DELEN -

A LIVARK 0733-69 19 18 info@livark.se
K
V
E

RITAD/KONSTR AV	HANDLÄGGARE
PW	PW

DATUM: 2024/05/17
ANSVARIG: PER WÄGANDER

SKALA: 1:100 (A0)
NUMMER: A-7
BET

Dnr PBNB 2024-000155 – Avbrott 2024-08-06 Bygglov – §2024/78-PBN - 2024-08-19 –