

Fastigheten berörs av
Servitut avseende:
Last: Tillträde
Förmån: Servisledningar, infart och parkering
Ledningsrätt avseende:
-
Fastigheten äger andel i
Gemensamhetsanläggning avsedd för:
-
Samfällighet avsedd för:
-

KRETSLOPP OCH VATTEN
FÖRESKRIFTER för VA-anslutning
Handläggare: Martin Gard Telefon: 031-368 72 72
För information om VA-anslutning, se bilaga

Vald lösning för avfallshantering ska redovisas på bygglovsritning. Anvisningar finns i "Gör rum för miljön" på www.goteborg.se eller www.goteborg.se. För flerbostadshus ska avfallslösning för rest-, mat- och grovavfall samt förpackningar och tidningar redovisas

Underjordisk anläggning	☒ Nej ☐ Ja
Strandskydd	☒ Nej ☐ Ja
Fornlämning	☒ Nej ☐ Ja

Bilagor som hör till kartan:
Planbestämmelse
Tillräckligt tryck i kranen
Följebrev
VA-svar

Fornlämning är skyddad enligt lag om kulturminnen. Tillstånd kan erfordras innan mark-/byggarbeten påbörjas. Kontakta Länsstyrelsens kulturmiljöenhet på tel: 010-22 44 000 eller ansök på www.lansstyrelsen.se

NYBYGGNADSKARTA anses ligga till grund för bygglovs-ansökan för nybyggnad samt större tillbyggnad. NYBYGGNADSKARTA gäller i högst två år.

NYBYGGNADSKARTA

Älvsborg 755:731



ÄRENDENUMMER: 21-3349
Upprättad: 2021-05-11

FASTIGHETSUPPGIFTER

Plantyp:	Stadsplan			☐ lomtindelning
Akt:	1480K-II-2573			☐ fastighetsplan
Area för området:	545 kvm	Kontroll i fält	2021-04-21	
Referenssystem i plan/höjd:		Skala och format:	Handläggare:	
SWEREF 99 12 00 / RH2000		1:400 (A3)	BK	

☐ OBS!Gällande plan redovisar höjder i gammalt höjdsystem ☐ GH88 ☐ Göteborgs lokala

Telefon: 031-368 17 99
Epost: nybyggnadskartor@sbk.goteborg.se
Nybyggnadskartan skall användas som underlag för situationsplan och den får inte ändras eller beskåras

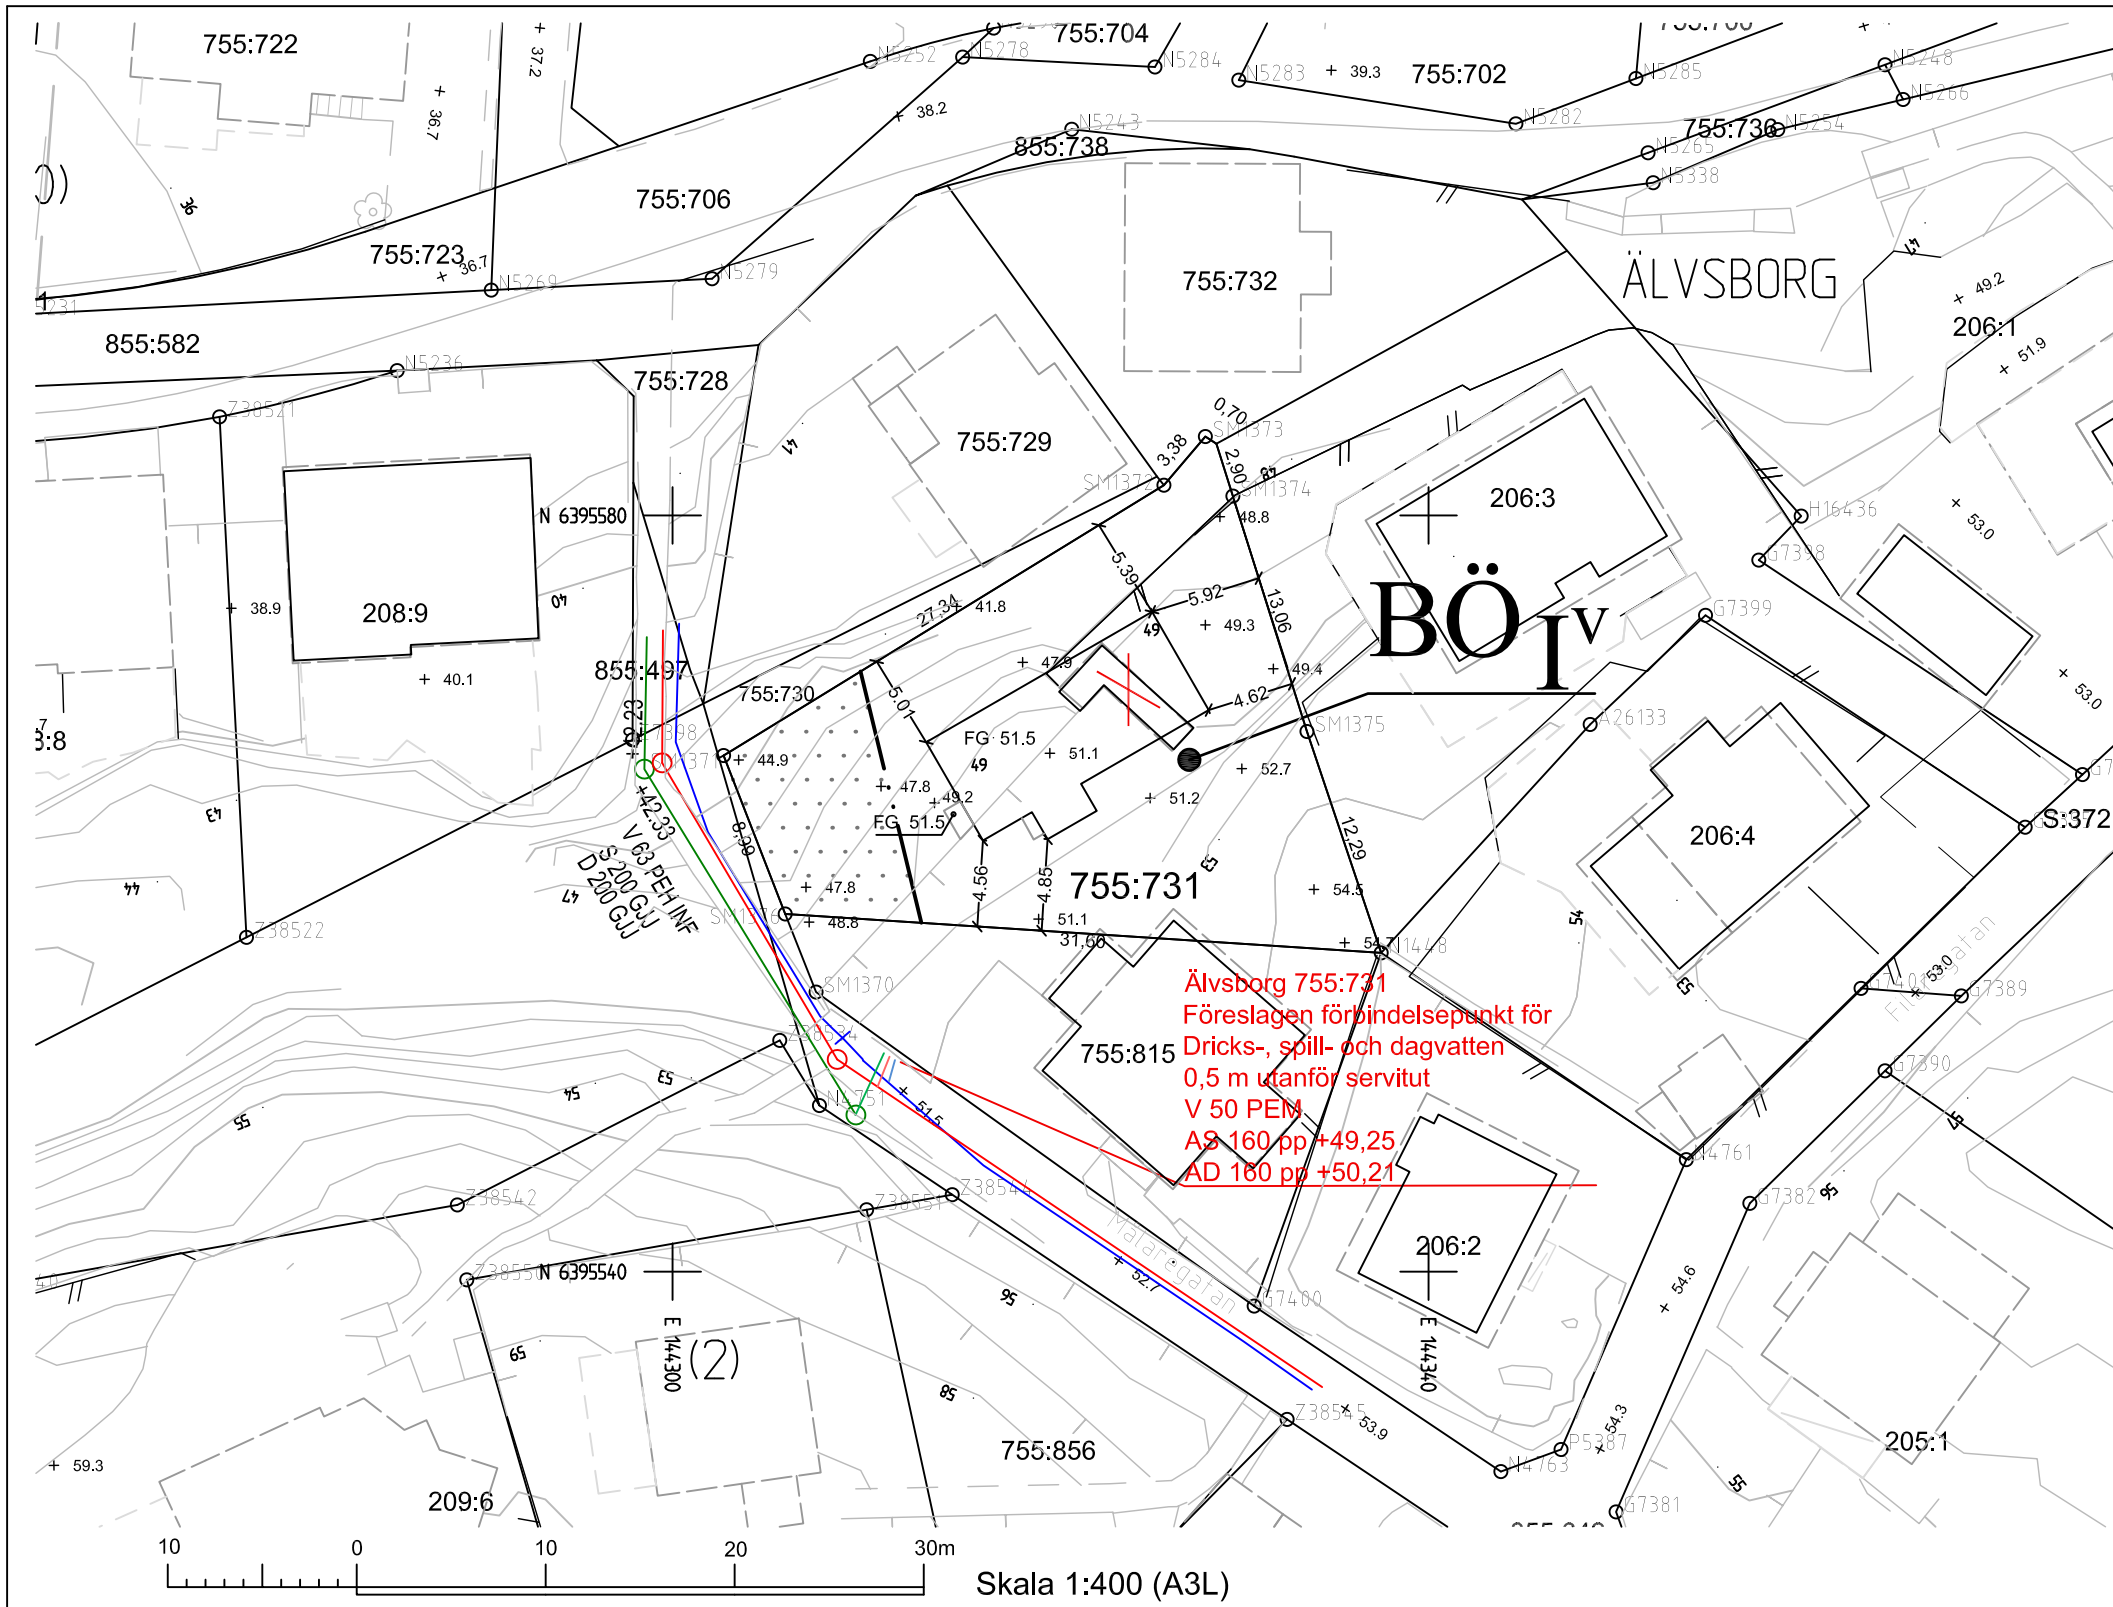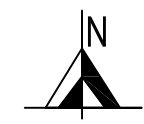

TECKENFÖRKLARING

Användningsgräns

Egenskapsgräns

Fastighetsgräns

3D-/ ägarlägenhetsgräns

Rättighetsgräns (serv, lr, ga)

Prickmark

Ex. Detaljplane-bestämmelser

Lr, serv/ ga:2

2:669, s:235

\37:3\

g14348

Rättighet/ gemensamhetsanl. Reg.beteckning för fastighet, samfällighet

Fastighetsbeteckning 3D/Ägarlgh

Gränspunkt/nummer

Inmätt gränspunkt

Fornlämning/gräns

==

Väg/gata

AS

Spillvatten

AD

Dagvatten

V

Vatten

vy

Vattenyta

→

Bäck

xx

Lövskog, Barrskog

Berg

Markslagslinje

Stödmur

Staket

Häck

Byggnad-inmätt fasad

Byggnad-takkontur

Strandskyddslinje

skyddet gäller på den sidan av linjen där texten är placerad

15

14

Nivåkurvor

Höjdgivelse

Observera att lägesosäkerheten på lägesbunden data kan variera.