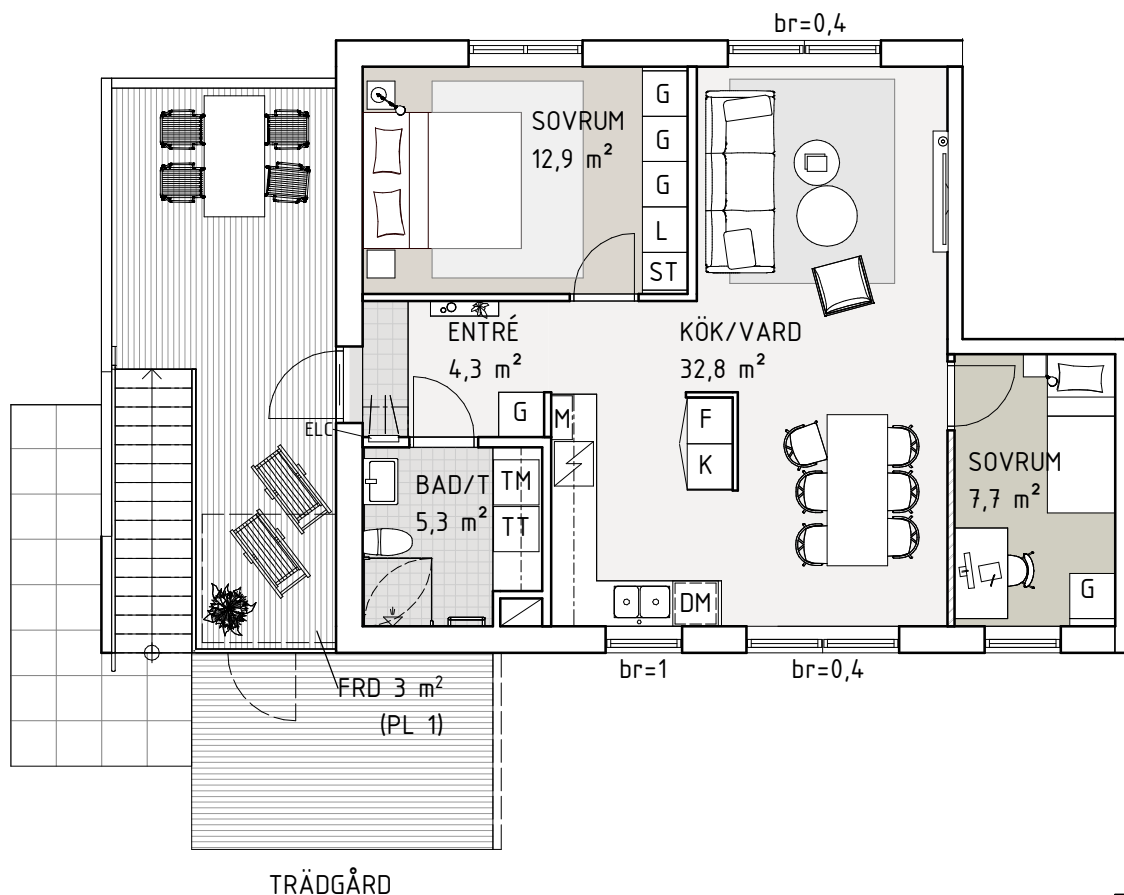


BOFAKTABLAD

LÄGENHETSYTÅ: 3 ROK, 65 m²FÖRRÅDSYTÅ: 3 m² (Plan 1)TRÄDGÅRD: Ca 30-90 m², se sit.plan

Skala 1:100

Rumshöjd ca 2,5 meter

Rumshöjd badrum ca 2,3 meter

Bröstningshöjd fönster 0,7 meter
(om inget annat anges)

Upprättad 2024-09-18

Originalformat A4

K/F	Kyl-/Frys-skåp	L	Linneskåp
Spishäll & ugn		TM	Tvättmaskin
DM	Diskmaskin	TT	Torktumlare
ST	Städs-kåp	KM	Kombimaskin
G	Garderob		Handdukstork

Hatthylla (Ingår ej)	ELC	El-/IT-skåp
Klädstång	---	Tillvalsvägg
Klädstång med hylla	///	Frånvalsvägg
Duschhörn	F	Fast fönster
	M	Micro