
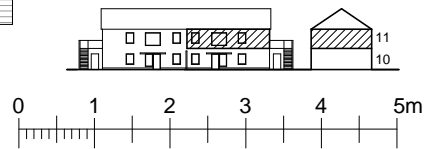


BOFAKTABLAD

LÄGENHETSYTA: 4 ROK, 79 m²

FÖRRÅDSYTA: 4 m² (Plan 1)

TRÄDGÅRD: Ca 30-90 m², se sit.plan

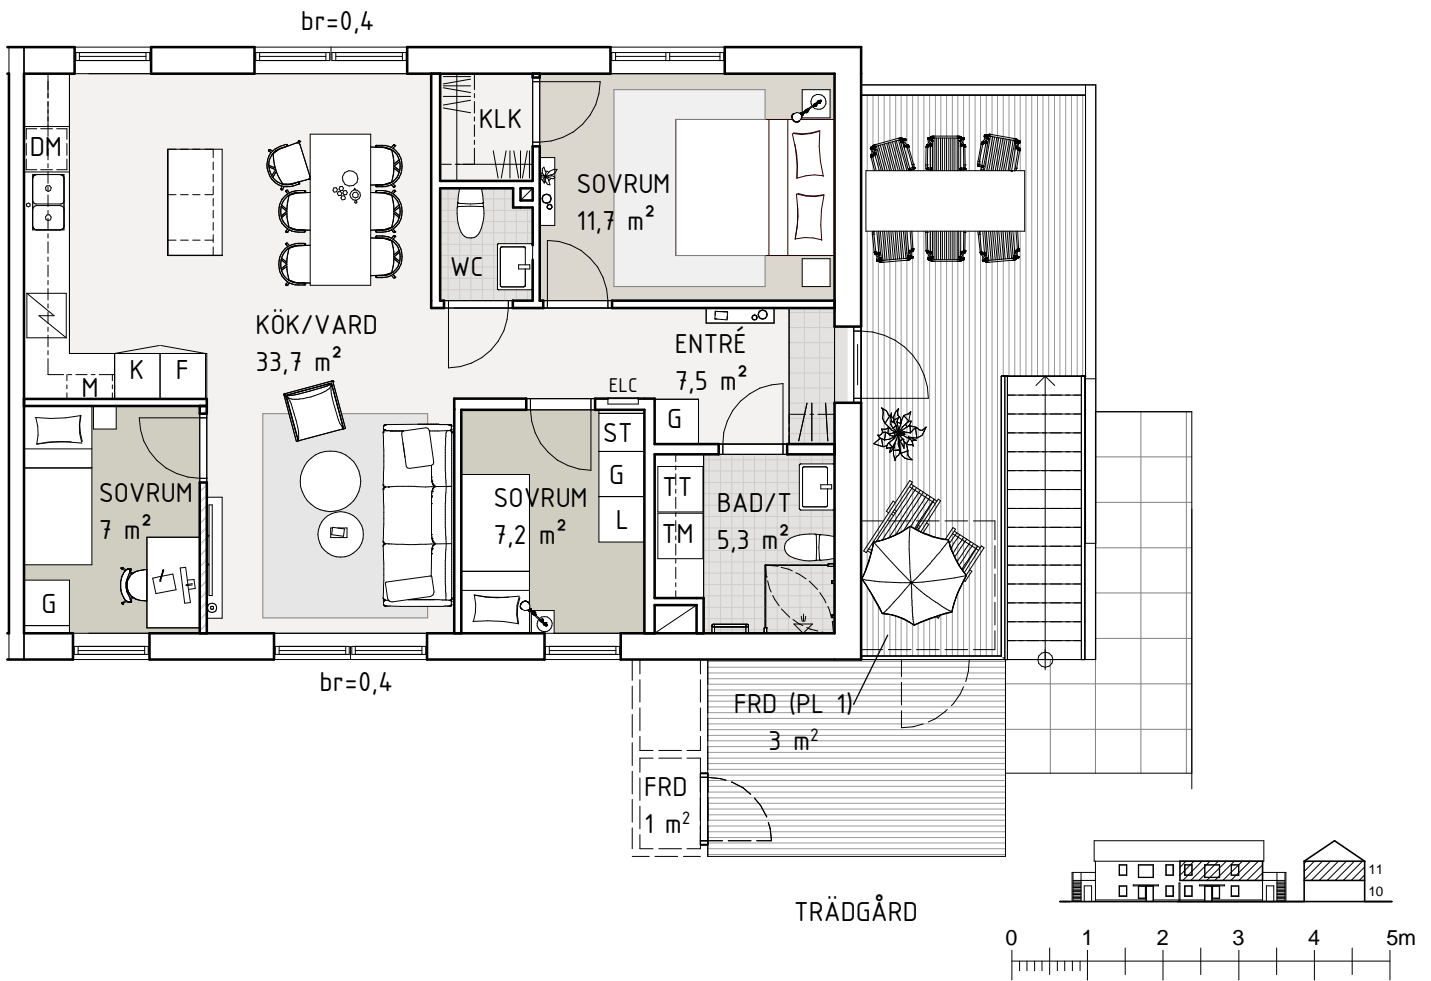

Skala 1:100

Rumshöjd ca 2,5 meter

Rumshöjd badrum ca 2,3 meter

Bröstningshöjd fönster 0,7 meter
(om inget annat anges)

Upprättad 2024-09-18

Originalformat A4

K/F	Kyl-/Frys-kåp	L	Linneskåp	Hatthylla (Ingår ej)	ELC	EI-/IT-skåp
Spishäll & ugn		TM	Tvättmaskin	Klädstång	Tillvalsvägg	
DM	Diskmaskin	TT	Torktumlare	Klädstång med hylla	Frånvalsvägg	
ST	Städs-kåp	KM	Kombimaskin	Duschkörna	F	Fast fönster
G	Garderob	Handdukstork			M	Micro