

FASTIGHETSBILDNINGSMYNDIGHETEN
Stadsingenjörskontoret
ÖSTERSUND

KARTA
Östergötlands län
1985 Zkt: 4/84 KA

Avstyckning från VIKEN 2:106	Kommun: ÖSTERSUND Län: JÄMTLAND
Registrationsnummer: Brunflo	Registreringsbevis: 1985-03-29 För fastighetsregistreringsmyndigheten
Fastighetsområde m m	Ägare: Gunnar Nilsson

Lotten A Rnr Viken 2:352 1097 Alla styckningsdelarna:
Nytt servitut:
1. Rätt att ta väg på området a
2. Rätt att nedlägga och bibehålla va-ledningar samt el- och telekablar inom områdena a och b.
Till förmån för: Lotten A
Belastar: Lotten B och Viken 2:106

Lotten B Rnr Viken 2:353 1286
Nytt servitut:
1. Rätt att ta väg på området a
2. Rätt att nedlägga och bibehålla va-ledningar samt el- och telekablar inom områdena a och b.
Till förmån för: Lotten B
Belastar: Viken 2:106

Viken 2:106 (stamfastigheten)
Area efter avstyckningen 304,5


TEKNISK BESKRIVNING

Punkt	Markering	Koordinater	
		x	y
13	rör i mark	64.06,39	1271,07
25	"	6394,59	1236,58
26	"	6348,52	1251,56
28	"	6346,16	1310,52
29	"	6281,19	1306,92
30	"	6289,45	1269,86
49	"	6368,92	1294,93
50	"	6382,50	1286,71
51	"	6343,22	1253,21
52	"	6354,10	1302,04

Nytkillkomna gränser: 49 - 50, 51 - 52

Formatet genom: Nymätning	Skala: 1:500	Utgåva: II	Koordinatsystem: 2,5 gdn W 1938
För det tekniska innehållet svarar: Mätning	Redigering: 27	Kartering: 27	Revidering: 27

Arkivnr: Brunflo 1864

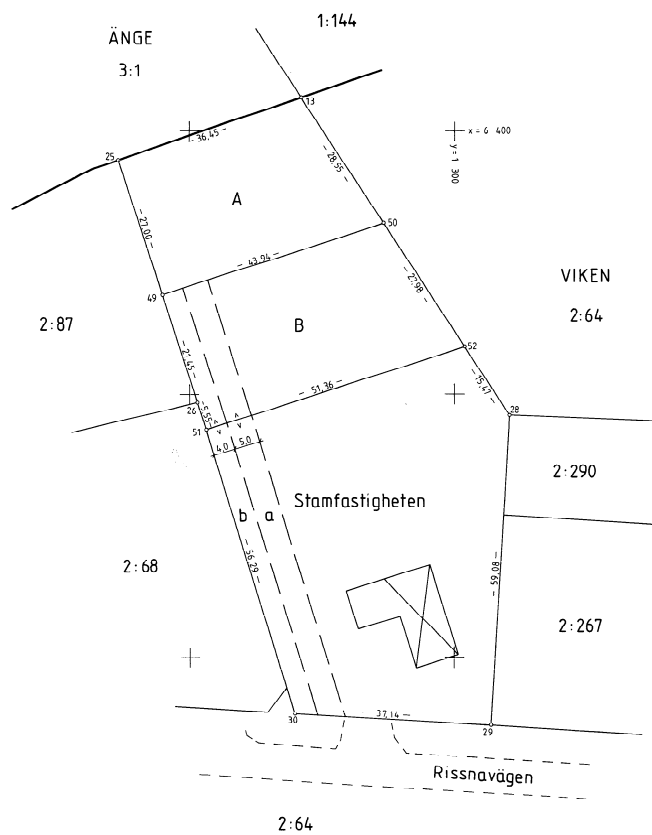

23-BRU-1864