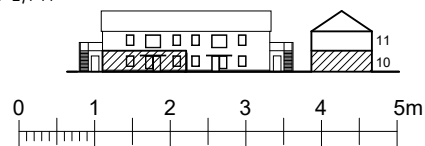
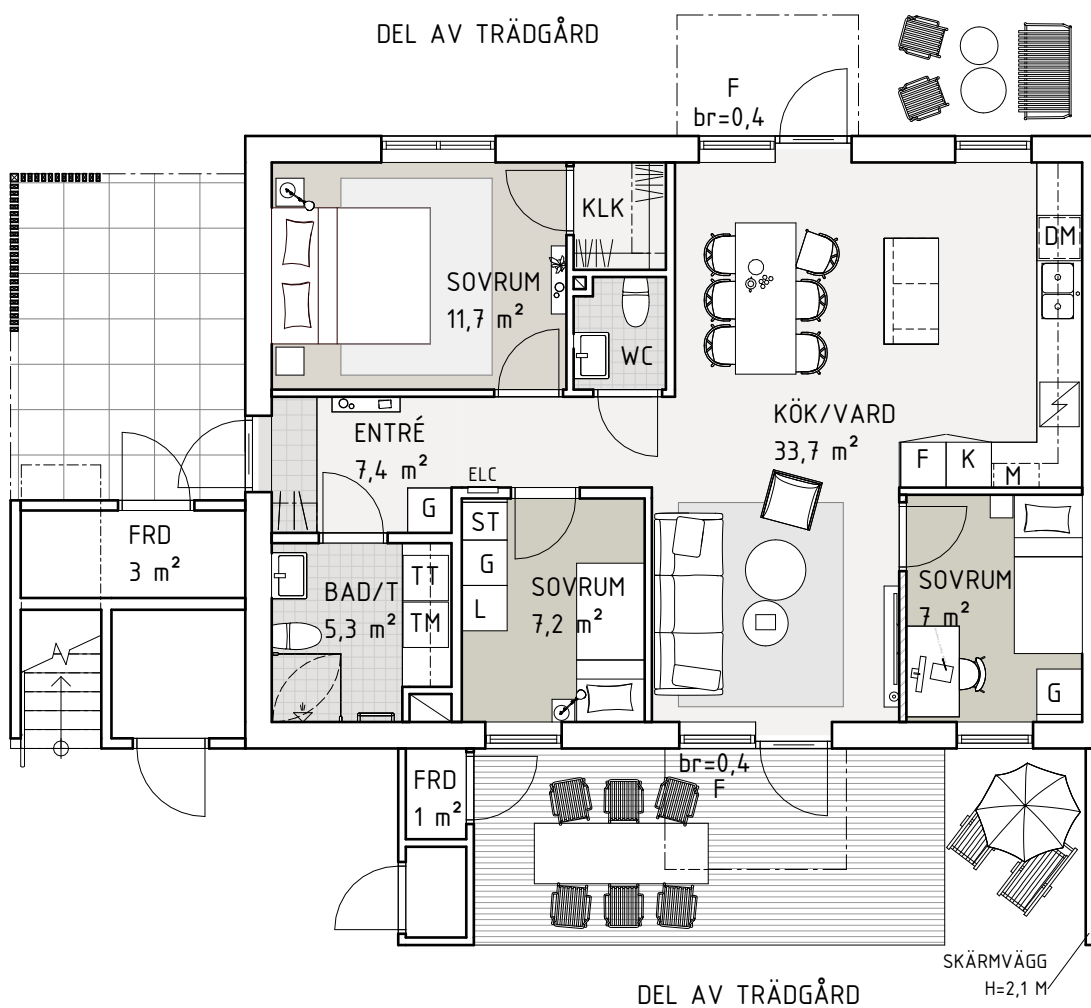


BOFAKTABLAD

LÄGENHETSYTÅ: 4 ROK, 79 m²FÖRRÅDSYTÅ: 4 m²TRÄDGÅRD: Ca 30-90 m², se sit.plan

Skala 1:100

Rumshöjd ca 2,5 meter

Rumshöjd badrum ca 2,3 meter

Bröstningshöjd fönster 0,7 meter
(om inget annat anges)

Upprättad 2024-09-18

Originalformat A4

K/F Kyl-/Frys-kåp

Spishäll & ugn

DM Diskmaskin

ST Städkåp

G Garderob

L Linneskåp

TM Tvättmaskin

TT Torktumlare

KM Kombimaskin

Handduktork

Hatthylla (Ingår ej)

Klädstång

Klädstång
med hylla

Duschhörn

ELC El-/IT-skåp

Tillvals-vägg

Frånvals-vägg

F Fast fönster

M Micro