





BOFAKTABLAD

BRF PLATÅN RÅDA HÖJDER

LGH: 03-1002

STORLEK: 3 ROK, 80 m²

FRD: Ca. 3 m² i lägenhet

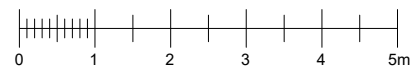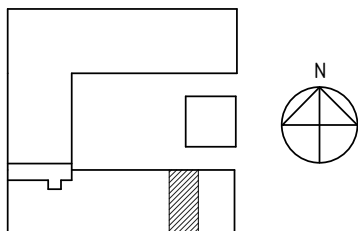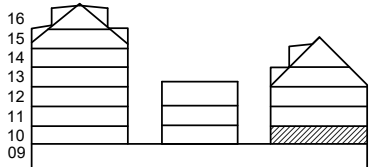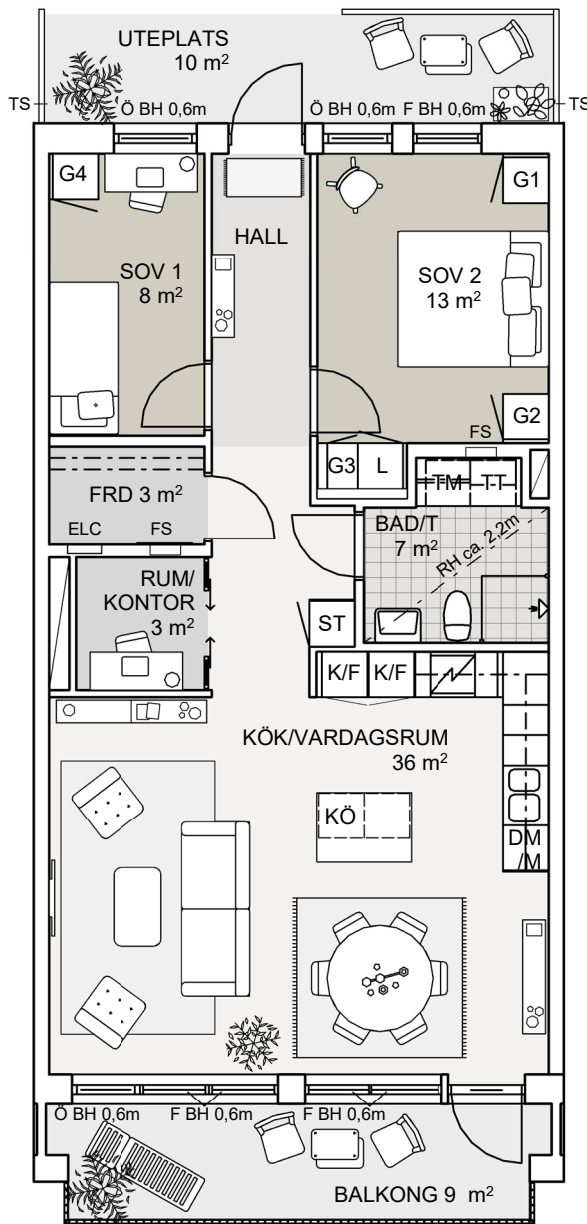

Skala 1:100

Rumshöjd (RH) ca 2,5 meter
 Rumshöjd badrum ca 2,4 meter om inget annat anges
 Bröstningshöjd (BH) fönster ca 0,7 meter om inget annat anges
 Upprättad 2024-06-27
 Originalformat A4

| | | | | |
|--|------------------------------|--------------------|---------------------------------|------------------------|
| K/F Kyl-/Frys-kåp | ST Städs-kåp | TM Tvättmaskin | Schakt | Ö Öppningsbart fönster |
| Spishäll och ugn | G Garderob | TT Torktumlare | KVF Kattvindsförråd | F Fast fönster |
| DM/M Diskmaskin (micro i väggskåp ovan) | L Linneskåp | Handfat och kommod | SITTBÄNK Sittbänk med förvaring | FS Fördelarskåp |
| KÖ Köksö | KM Kombimaskin | Duschhörna | Skjutdörr | ELC EI-/IT-skåp |
| Rätt till ändringar förbehålles, ytangivelser är preliminära | HT-V Handukstork vattenburen | Glasskjutdörr | Skjutdörrsgarderob | TS Träspalje |