





**BOFAKTABLAD**

BRF PLATÅN RÅDA HÖJDER

LGH: 03-1007, 03-1102, 03-1202

STORLEK: 2 ROK, 47 m<sup>2</sup>

FRD: Ca. 4 m<sup>2</sup> i lägenhet

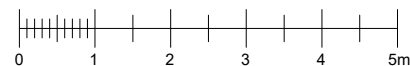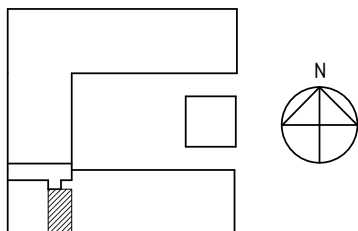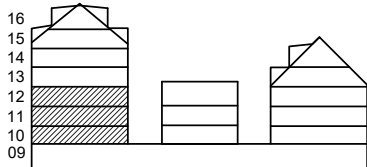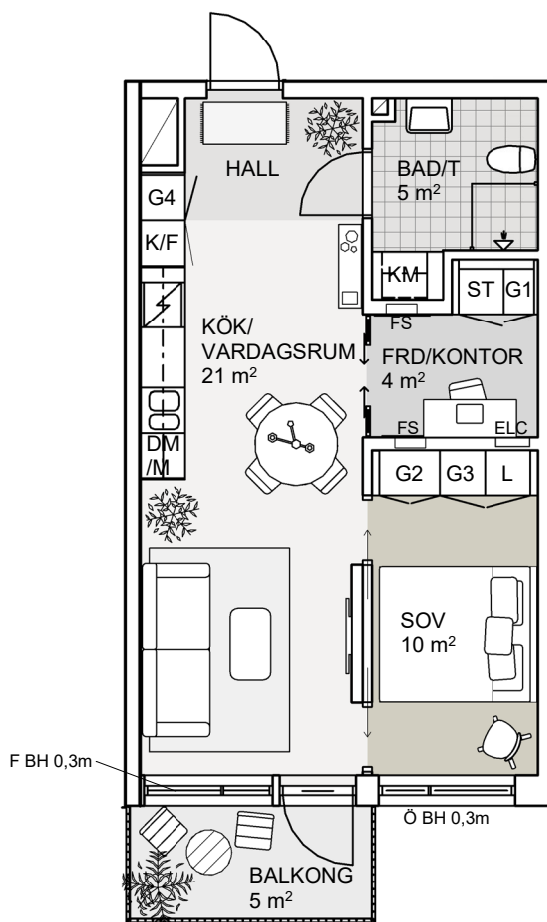

Skala 1:100

Rumshöjd (RH) ca 2,5 meter  
 Rumshöjd badrum ca 2,4 meter om inget annat anges  
 Bröstningshöjd (BH) fönster ca 0,7 meter om inget annat anges  
 Upprättad 2024-06-27  
 Originalformat A4

Kyl-/Frys-kåp	Städs-kåp	Tvättmaskin	Schakt	Öppningsbart fönster
Spishäll och ugn	Garderob	Torktumlare	Kattvindsförråd	Fast fönster
Diskmaskin (micro i väggskåp ovan)	Linneskåp	Handfat och kommod	Sittbänk med förvaring	Fördelarskåp
Köksö	Kombimaskin	Duschhörna	Skjutdörr	EI-/IT-skåp
Rätt till ändringar förbehålles, ytangivelser är preliminära	Handukstork vattenburen	Skjutdörrsgarderob	Träspalje	