





BOFAKTABLAD

BRF PLATÅN RÅDA HÖJDER

LGH: 03-1010

STORLEK: 2 ROK, 55 m²

FRD: Ca 1m², Plan 09

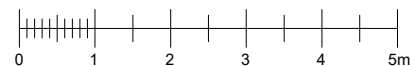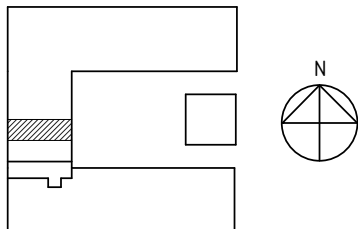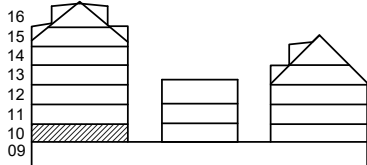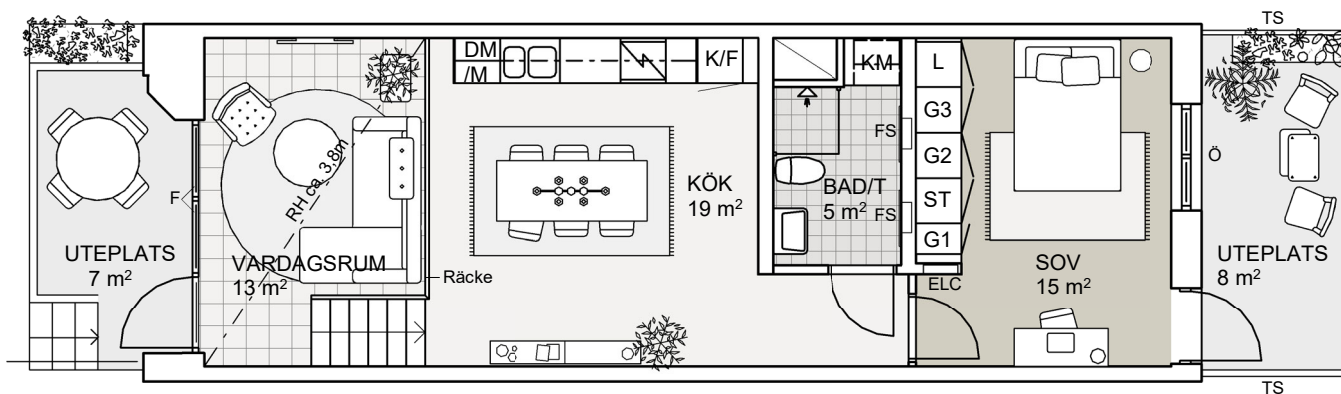

Skala 1:100

Rumshöjd (RH) ca 2,5 meter
 Rumshöjd badrum ca 2,4 meter om inget annat anges
 Bröstningshöjd (BH) fönster ca 0,7 meter om inget annat anges
 Upprättad 2024-06-27
 Originalformat A4

K/F Kyl-/Frys-kåp	ST Städs-kåp	TM Tvättmaskin	Schakt	Ö Öppningsbart fönster
Spishäll och ugn	G Garderob	TT Torktumlare	KVF Kattvindsförråd	F Fast fönster
DM/M Diskmaskin (micro i väggskåp ovan)	L Linneskåp	Handfat och kommod	SITTBÄNK Sittbänk med förvaring	FS Fördelarskåp
KÖ Köksö	KM Kombimaskin	Duschhörna	Skjutdörr	ELC EI-/IT-skåp
Rätt till ändringar förbehålles, ytangivelser är preliminära	HT-V Handdukstork vattenburen	Glasskjutdörr	Skjutdörrsgarderob	TS Träspalje