





BOFAKTABLAD

BRF PLATÅN RÅDA HÖJDER

LGH: 03-1107, 03-1207

STORLEK: 3 ROK, 80 m²

FRD: Ca. 3 m² i lägenhet

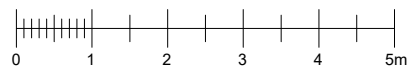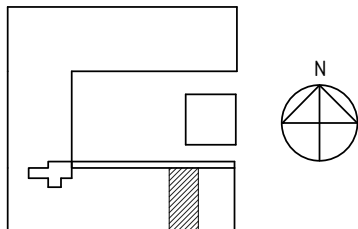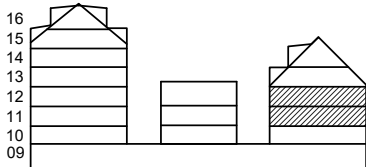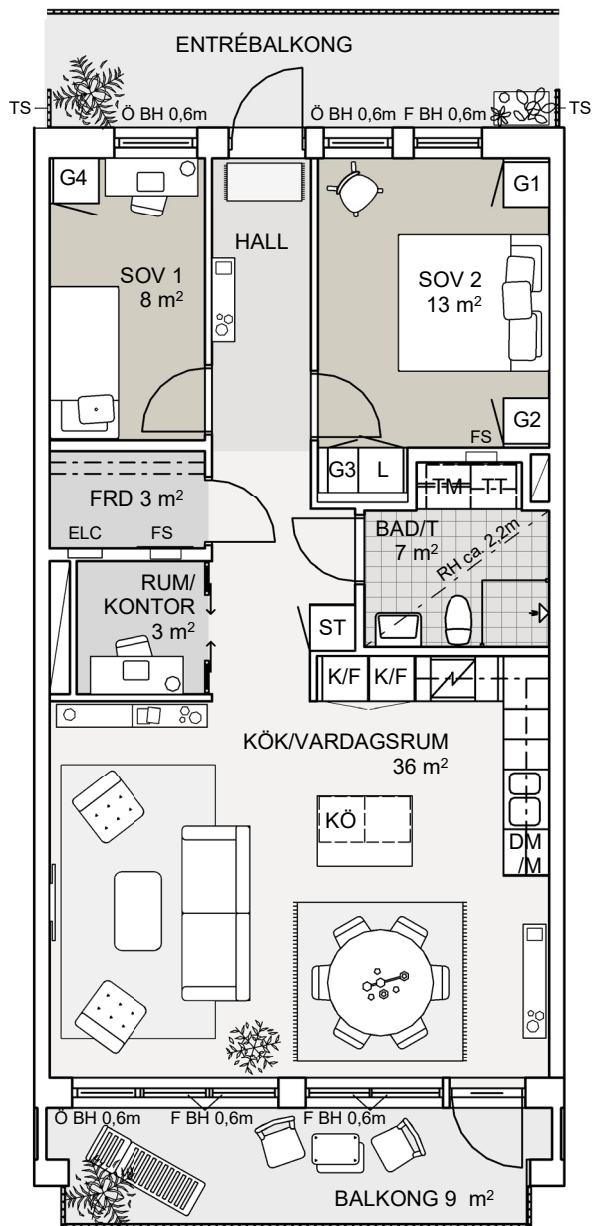

Skala 1:100

Rumshöjd (RH) ca 2,5 meter
 Rumshöjd badrum ca 2,4 meter om inget annat anges
 Bröstningshöjd (BH) fönster ca 0,7 meter om inget annat anges
 Upprättad 2024-06-27
 Originalformat A4

Kyl-/Frysåp	Städåp	Tvåttmaskin	Schakt	Öppningsbart fönster
Spishåll och ugn	Garderob	Torktumlare	Kåttvindsförråd	Fast fönster
Diskmaskin (micro i vågåsåp ovan)	Linneskåp	Handfat och kommod	Sittbånk med förvaring	Fördelarsåp
Köås	Kombimaskin	Duschhörnå	Skjuttörr	EI-/IT-såp
Rått till åndringar förbehålles, ytangivelser år preliminåre	Handukstork vattenburen	Skjuttörrsgarderob	Tråspalj	