






**BOFAKTABLAD**

BRF PLATÅN RÅDA HÖJDER

LGH: 03-1305

STORLEK: 4,5 ROK, 89 m<sup>2</sup>

FRD: Ca 4m<sup>2</sup>, Plan 09

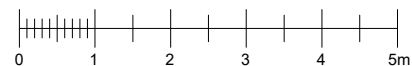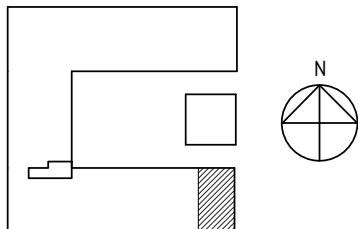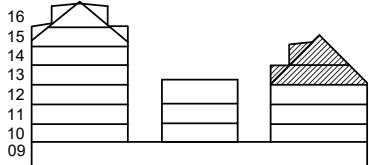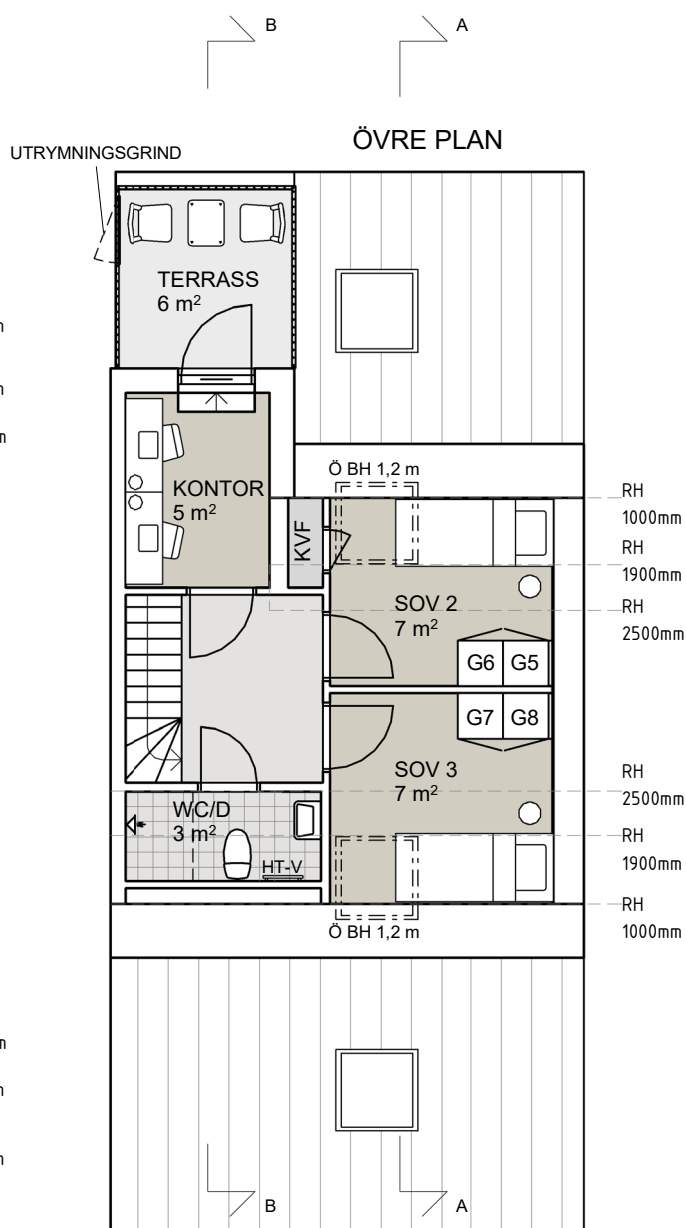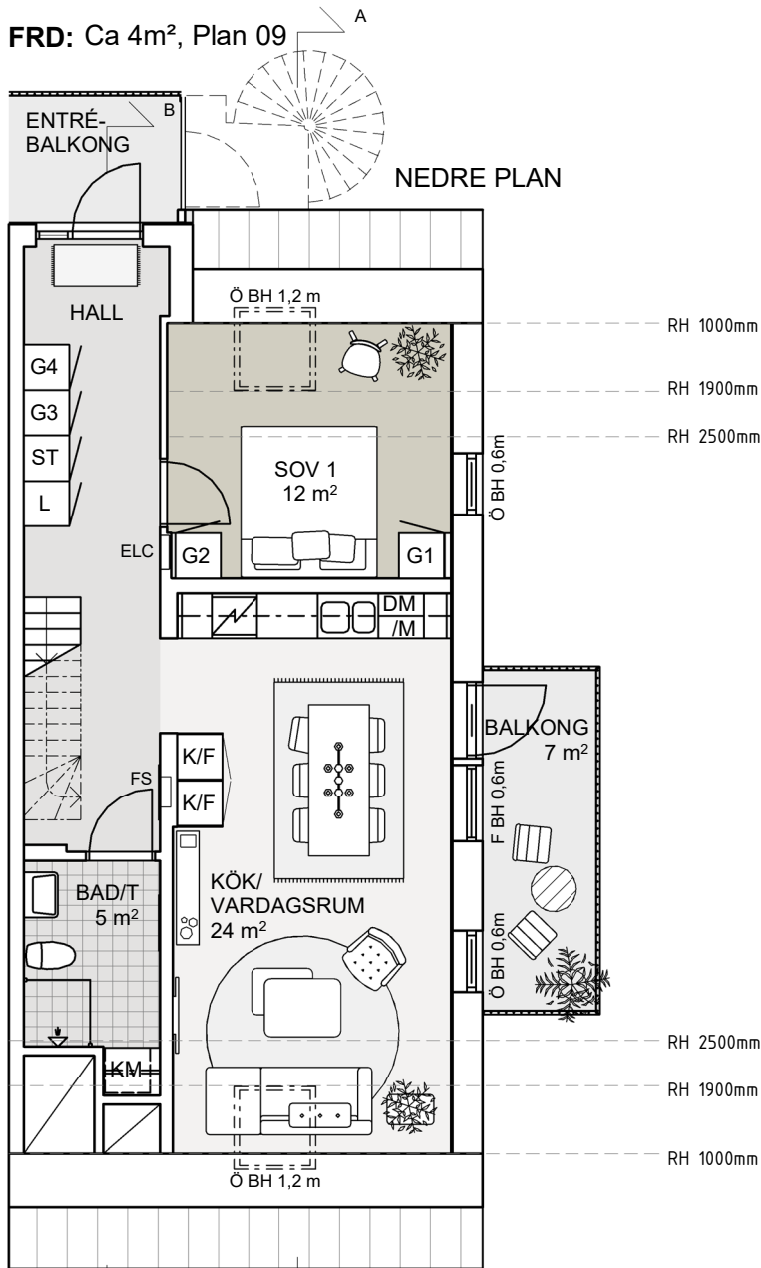

Skala 1:100

Rumshöjd (RH) ca 2,5 meter  
 Rumshöjd badrum ca 2,4 meter om inget annat anges  
 Bröstningshöjd (BH) fönster ca 0,7 meter om inget annat anges  
 Upprättad 2024-06-27  
 Originalformat A4

Kyl-/Frysåp	Städåp	Tvåttmaskin	Schakt	Öppningsbart fönster
Spishåll och ugn	Garderob	Torktumlare	Kåttvindsförråd	Fast fönster
Diskmaskin (micro i vågåsåp ovan)	Linneskåp	Handfat och kommod	Sittbånk med förvåring	Fördelarsåp
Köså	Kombimåsin	Duschhörnå	Skjuttörr	EI-/IT-skåp
Rått till åndringår förbehålles, ytangivelser år preliminåre	Handukstork vattenburen	Skjuttörrsgarderob	Tråspålje	