




**BOFAKTABLAD**

BRF PLATÅN RÅDA HÖJDER



LGH: 03-1306

STORLEK: 4,5 ROK, 106 m<sup>2</sup>

FRD: Ca. 4 m<sup>2</sup> i lägenhet

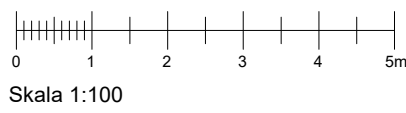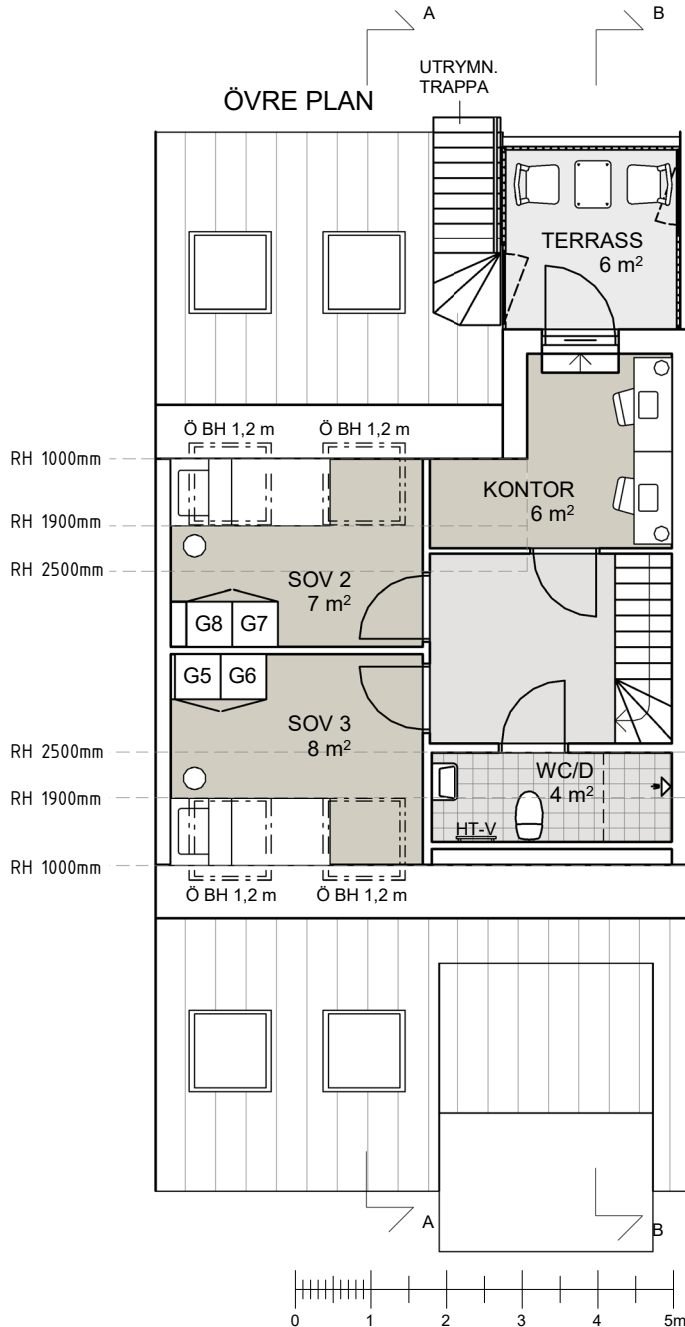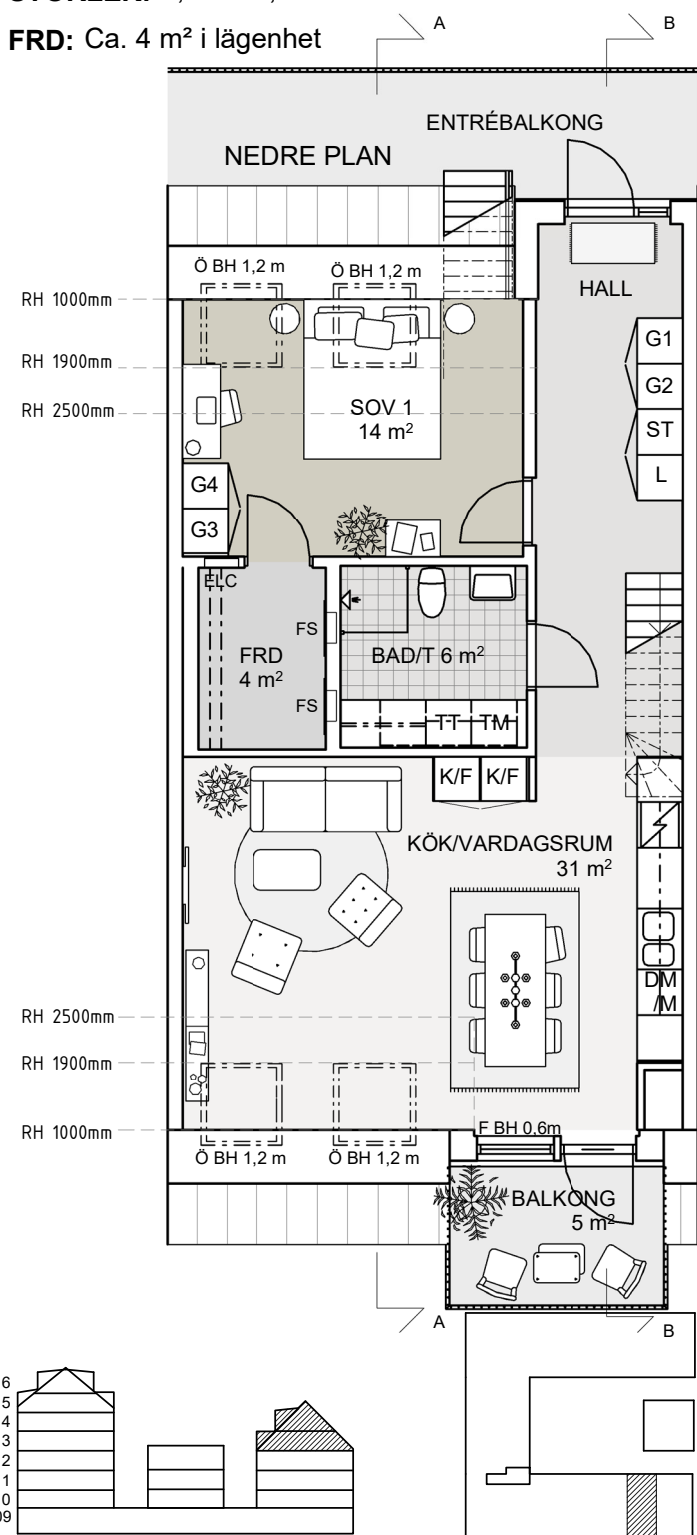

Rumshöjd (RH) ca 2,5 meter  
 Rumshöjd badrum ca 2,4 meter om inget annat anges  
 Bröstningshöjd (BH) fönster ca 0,7 meter om inget annat anges  
 Upprättad 2024-06-27  
 Originalformat A4

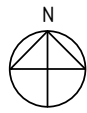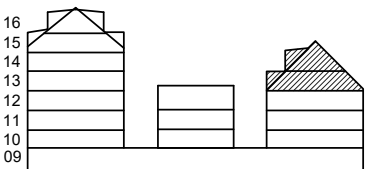

Kyl-/Frysåp	Städåp	Tvåttmaskin	Schakt	Öppningsbart fönster
Spishåll och ugn	Garderob	Torktumlare	Kåttvindsförråd	Fast fönster
Diskmaskin (micro i vågåsåp ovan)	Linneskåp	Handfat och kommod	Sittbånk med förvaring	Fördelarsåp
Köå	Kombimaskin	Duschhörnå	Skjåtdörr	EI-/IT-skåp
Rått till åndringar förbehålles, ytangivelser år preliminåre	Handukstork vattenburen	Skjåtdörrsgarderob	Tråspålje	