


**BOFAKTABLAD**

BRF PLATÅN RÅDA HÖJDER


**LGH:** 03-1309

**STORLEK:** 4,5 ROK, 106 m<sup>2</sup>




**FRD:** Ca. 4 m<sup>2</sup> i lägenhet

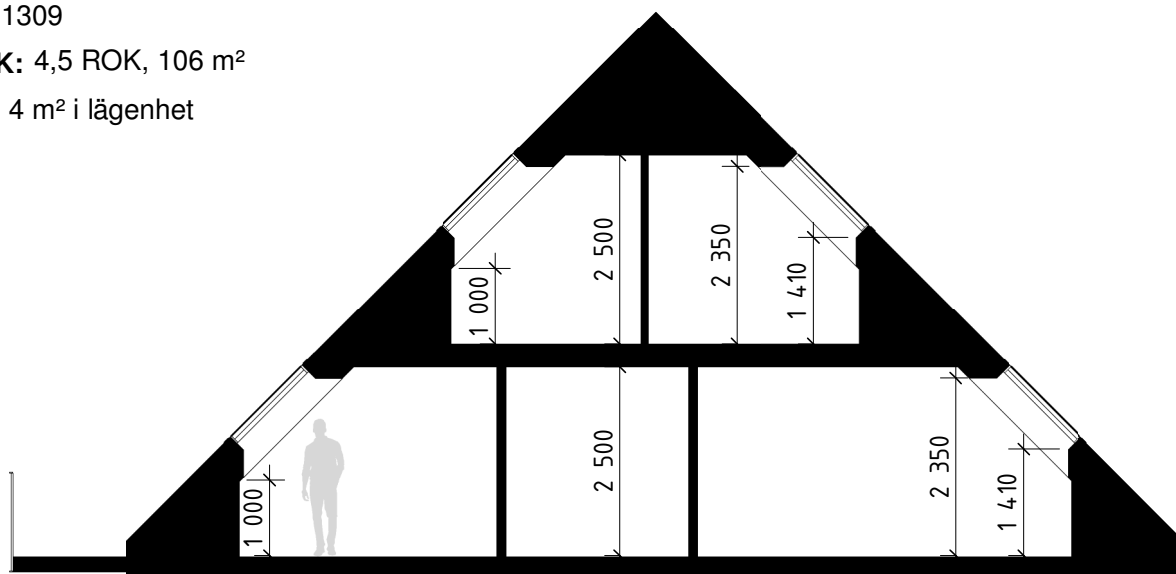

SEKTION A-A  
(TAKFÖNSTER)

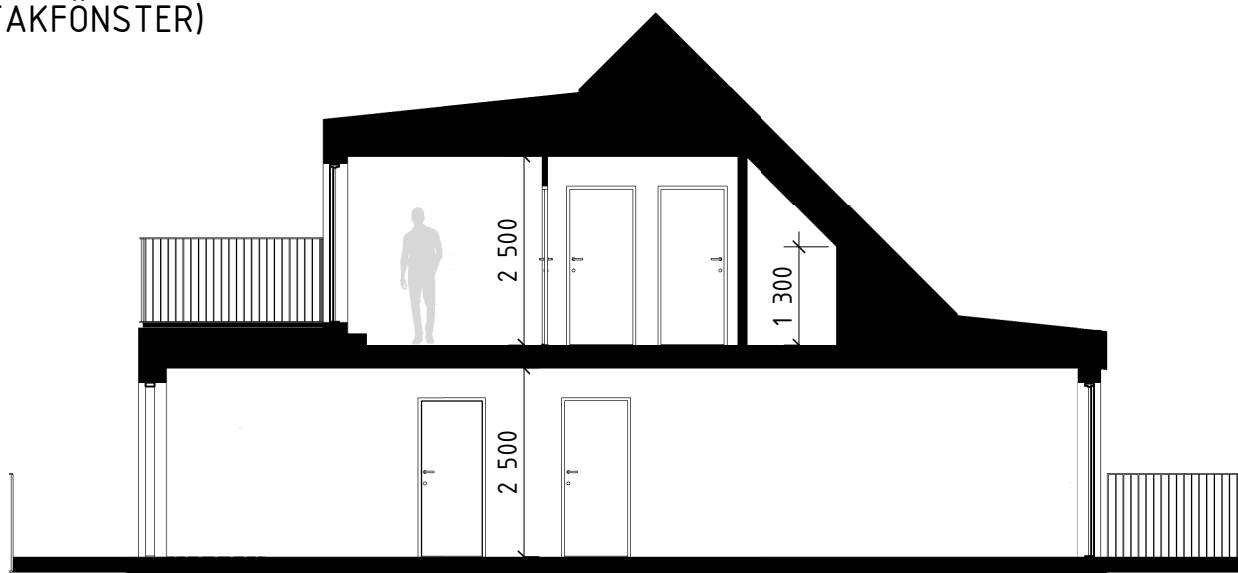

SEKTION B-B  
(TAKKUPA)

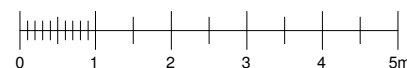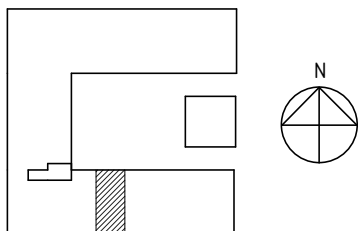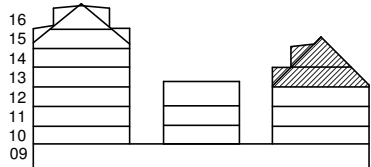

Skala 1:100

Rumshöjd (RH) ca 2,5 meter  
 Rumshöjd badrum ca 2,4 meter om inget annat anges  
 Bröstningshöjd (BH) fönster ca 0,7 meter om inget annat anges  
 Upprättad 2024-06-27  
 Originalformat A4

K/F	Kyl-/Frysåp	ST	Städsåp	TM	Tvåttmaskin	Schakt	Ö	Öppningsbart fönster	
Spishäll och ugn		G	Garderob	TT	Torktumlare	KVF	Kattvindsförråd	F	Fast fönster
DMM	Diskmaskin (micro i väggsåp ovan)	L	Linnesåp	Handfat och kommod		SITTBÄNK	Sittbänk med förvaring	FS	Fördelarsåp
KÖ	Köksö	KM	Kombimaskin	Duschkörna		Skjutdör		ELC	EI-/IT-såp
				HT-V	Handukstork vattenburen	Glasskjutdör		TS	Träspalje
						Skjutdörsgarderob			

Rätt till ändringar förbehålles, ytangivelser är preliminära