


BOFAKTABLAD

BRF PLATÅN RÅDA HÖJDER


LGH: 03-1310

STORLEK: 4 ROK, 89 m²




FRD: Ca 4m², Plan 09

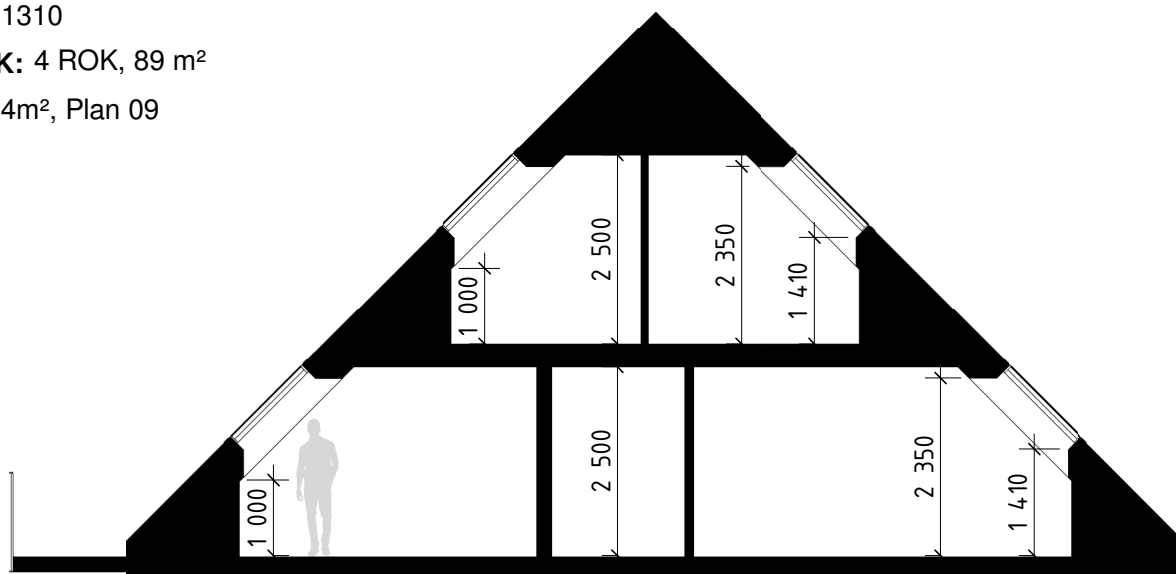

SEKTION A-A
(TAKFÖNSTER)

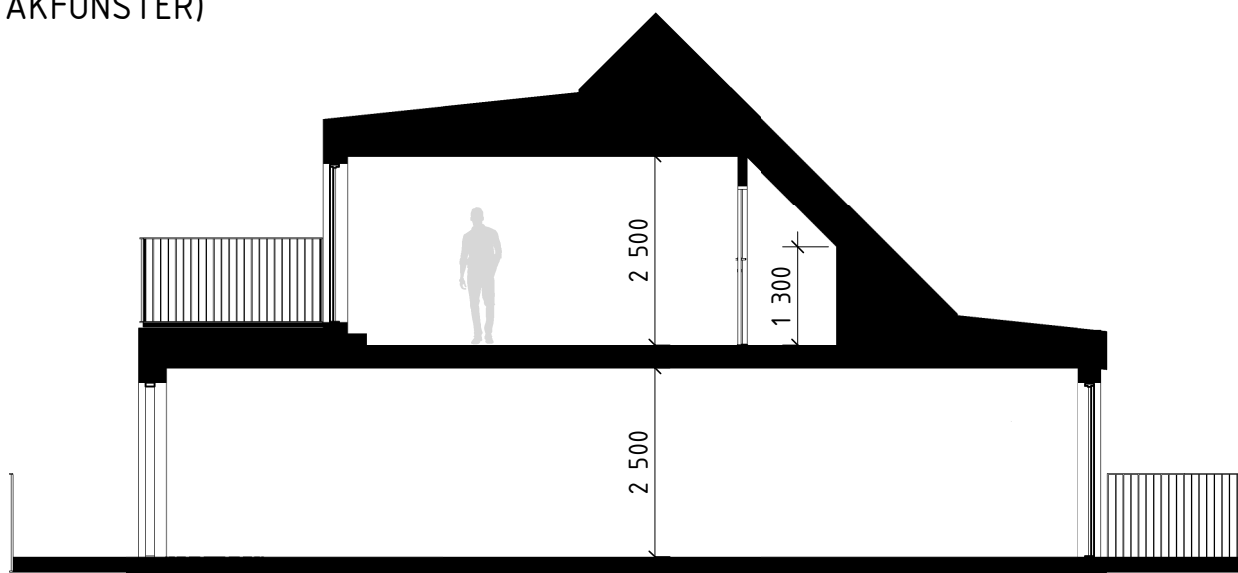

SEKTION B-B
(TAKKUPA)

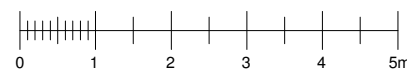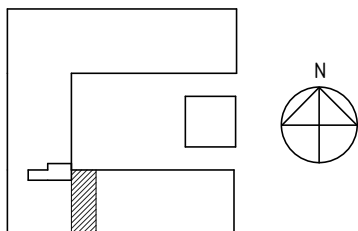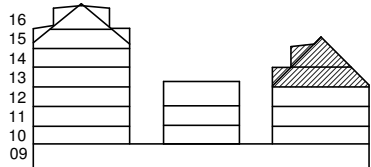

Skala 1:100

Rumshöjd (RH) ca 2,5 meter
 Rumshöjd badrum ca 2,4 meter om inget annat anges
 Bröstningshöjd (BH) fönster ca 0,7 meter om inget annat anges
 Upprättad 2024-06-27
 Originalformat A4

| | | | | | | | | |
|------------------|------------------------------------|----------|-------------|--------------------|-------------------------|------------------------|-----|----------------------|
| K/F | Kyl-/Frys-skåp | ST | Städs-kåp | TM | Tvätt-maskin | Schakt | Ö | Öppningsbart fönster |
| Spishäll och ugn | G | Garderob | TT | Torktumlare | KVF | Kattvindsförråd | F | Fast fönster |
| DMM | Diskmaskin (micro i väggskåp ovan) | L | Linneskåp | Handfat och kommod | SITTBÄNK | Sittbänk med förvaring | FS | Fördelarskåp |
| KÖ | Köksö | KM | Kombimaskin | Duschkörna | Skjutdörr | Skjutdörr | ELC | EI-/IT-skåp |
| | | | | HT-V | Handukstork vattenburen | Glasskjutdörr | TS | Träspalje |
| | | | | | | Skjutdörrsgarderob | | |

Rätt till ändringar förbehålles, ytangivelser är preliminära