





BOFAKTABLAD

BRF PLATÅN RÅDA HÖJDER

LGH: 03-1501

STORLEK: 2 ROK, 47 m²

FRD: Ca. 2 m² i lägenhet

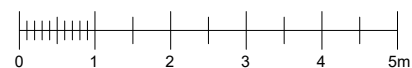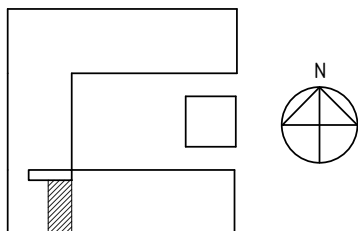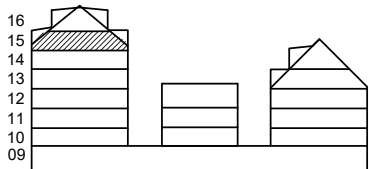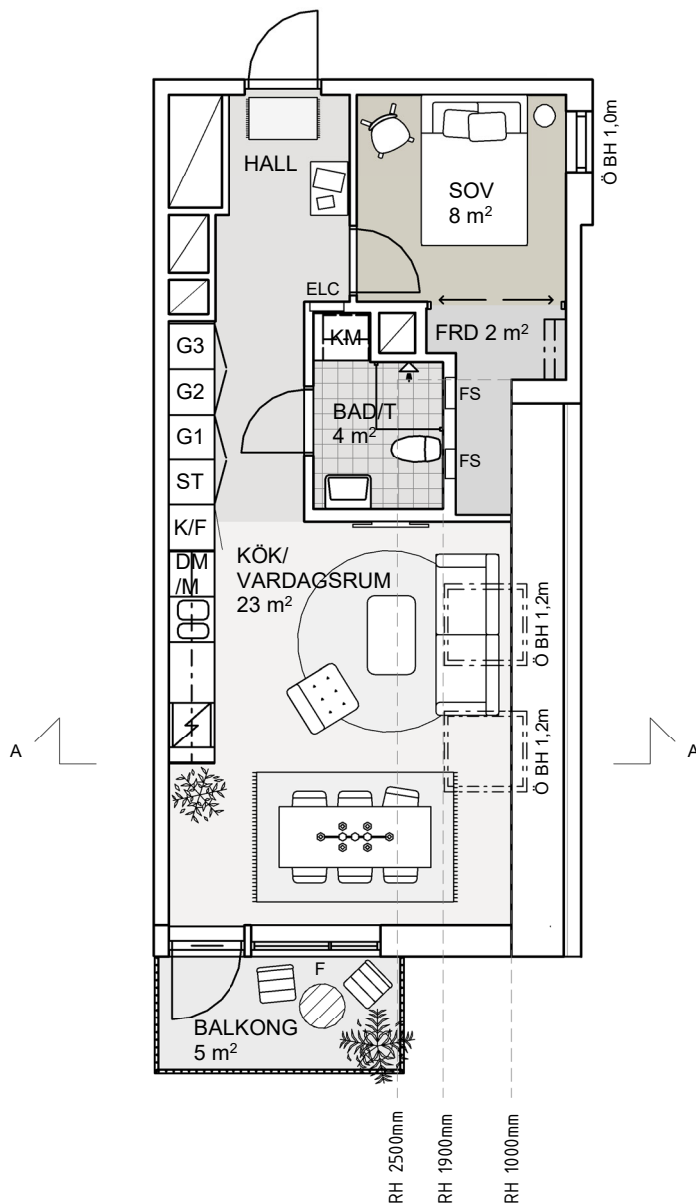

Skala 1:100

Rumshöjd (RH) ca 2,5 meter
 Rumshöjd badrum ca 2,4 meter om inget annat anges
 Bröstningshöjd (BH) fönster ca 0,7 meter om inget annat anges
 Upprättad 2024-06-27
 Originalformat A4

K/F	Kyl-/Frysskåp	ST	Städsåkåp	TM	Tvättmaskin	Schakt	Ö	Öppningsbart fönster
Spishäll och ugn	G	Garderob	TT	Torktumlare	KVF	Kattvindsförråd	F	Fast fönster
DM/M	Diskmaskin (micro i väggskåp ovan)	L	Linneskåp	Handfat och kommod	SITTBÄNK	Sittbänk med förvaring	FS	Fördelarskåp
KÖ	Köksö	KM	Kombimaskin	Duschhörna	Skjutdörr	Skjutdörr	ELC	EI-/IT-skåp
				HT-V	Handukstork vattenburen	Glasskjutdörr	TS	Träspalje
						Skjutdörrsgarderob		

Rätt till ändringar förbehålles, ytangivelser är preliminära