





BOFAKTABLAD

BRF PLATÅN RÅDA HÖJDER

LGH: 03-1502

STORLEK: 3 ROK, 77 m²

FRD: Ca. 3 m² i lägenhet

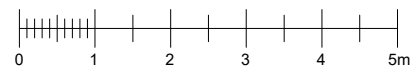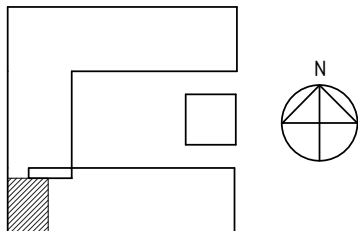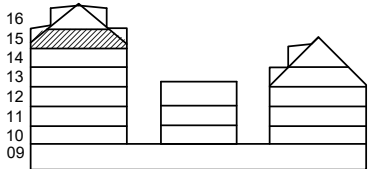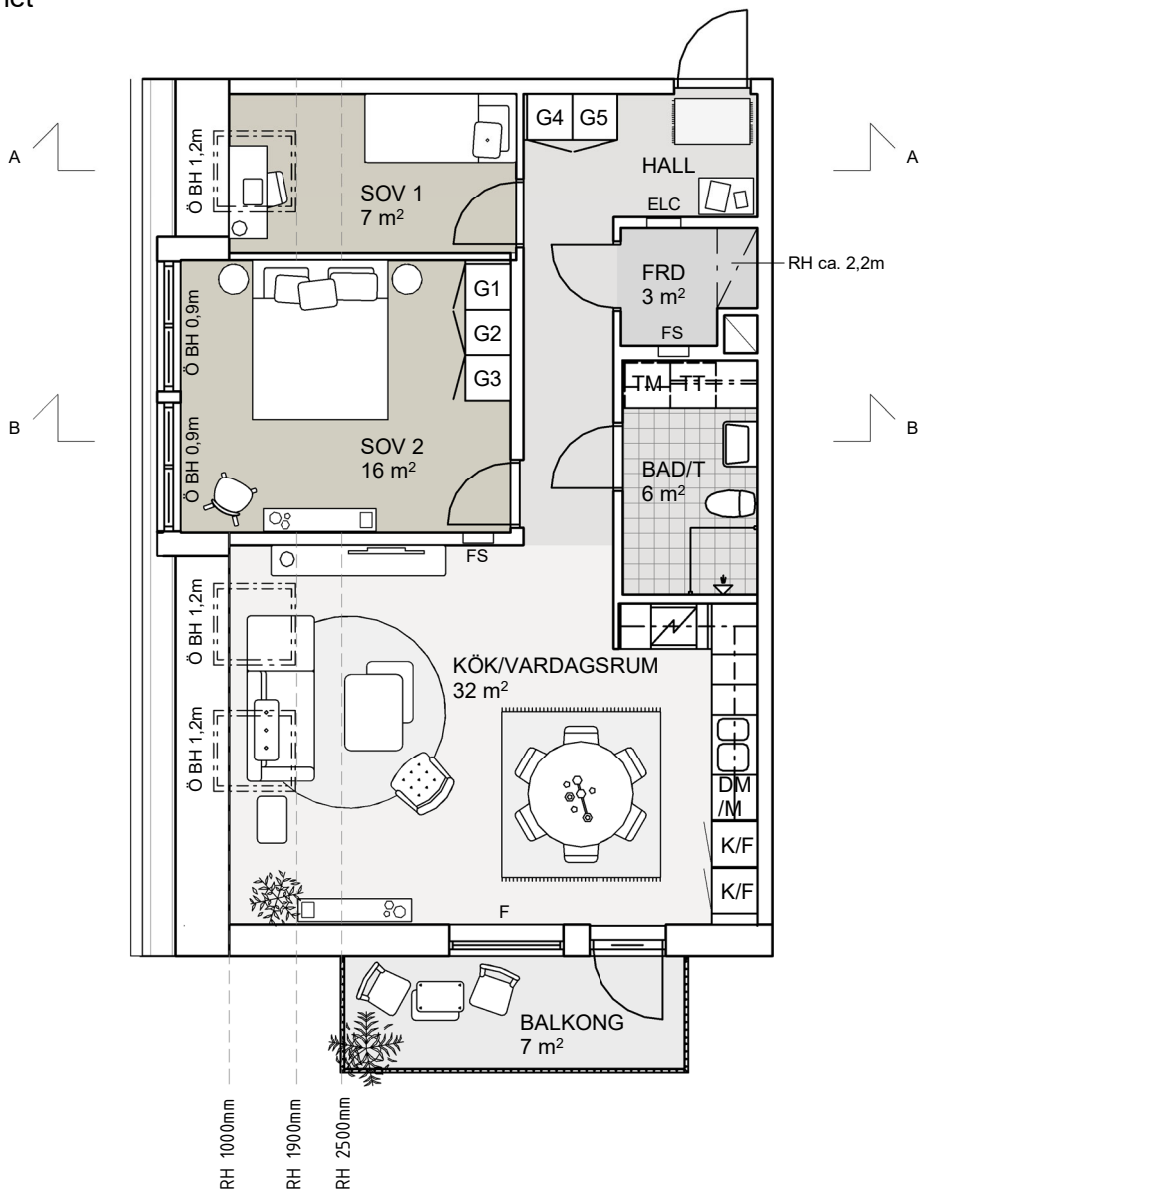

Skala 1:100

Rumshöjd (RH) ca 2,5 meter
 Rumshöjd badrum ca 2,4 meter om inget annat anges
 Bröstningshöjd (BH) fönster ca 0,7 meter om inget annat anges
 Upprättad 2024-06-27
 Originalformat A4

K/F Kyl-/Frysåp	ST Stådsåp	TM Tvåttmaskin	Schakt	Ö Öppningsbart fönster
Spishåll och ugn	G Garderob	TT Torktumlare	KVf Kattvindsförråd	F Fast fönster
DM/M Diskmaskin (micro i vågssåp ovan)	L Linnessåp	Handfat och kommod	SITTBÅNK Sittbånk med förvaring	FS Fördelarsåp
KÖ Köksö	KM Kombimaskin	Duschhörnå	Skjutdörr	ELC EI-/IT-såp
Rått till åndringar förbehålles, ytangivelser år preliminåra	HT-V Handukstork vattenburen	Skjutdörrsgarderob	TS Tråspalj	