


BOFAKTABLAD

BRF PLATÅN RÅDA HÖJDER


LGH: 03-1503

STORLEK: 3 ROK, 79 m²

FRD: Ca. 3 m² i lägenhet

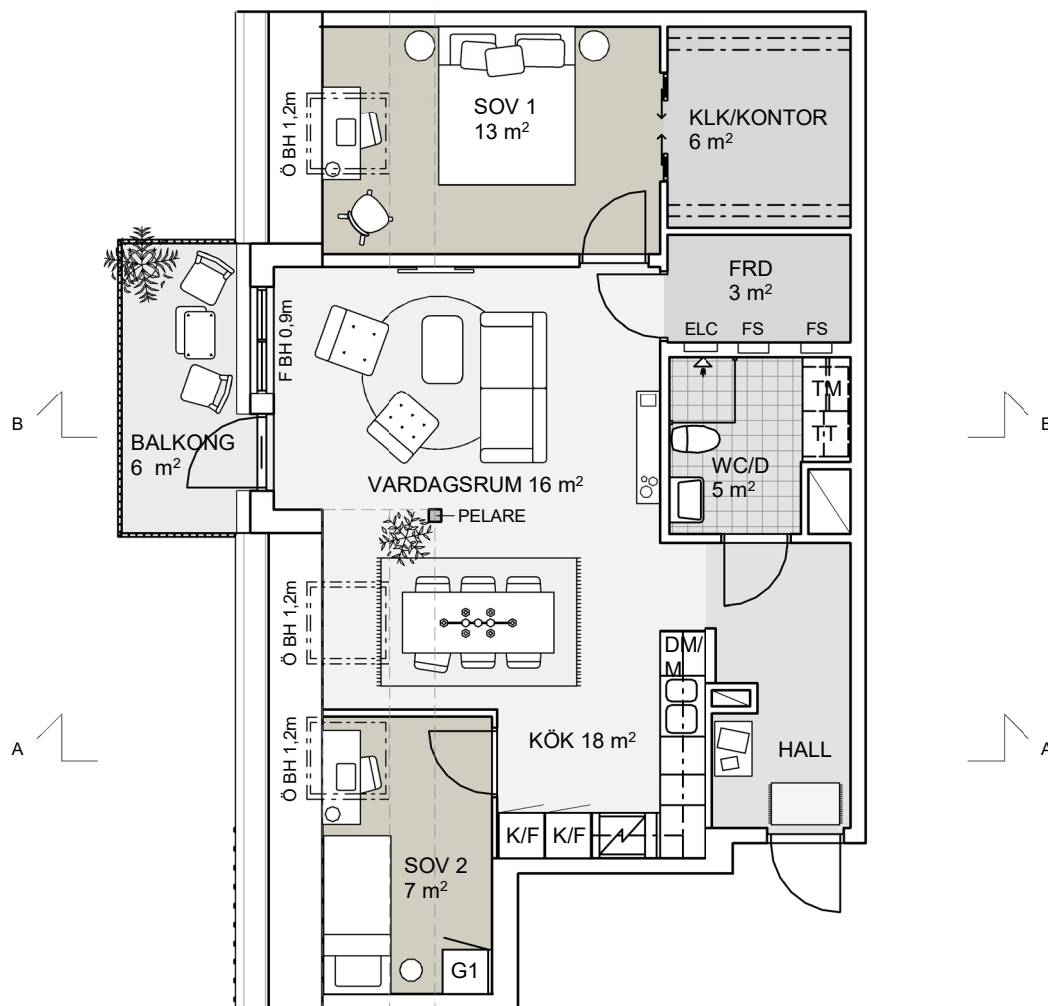


RH 1000mm
RH 1900mm
RH 2500mm

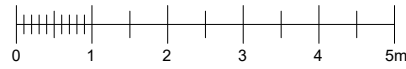

Skala 1:100

Rumshöjd (RH) ca 2,5 meter
Rumshöjd badrum ca 2,4 meter om inget annat anges
Bröstningshöjd (BH) fönster ca 0,7 meter om inget annat anges
Upprättad 2024-06-27
Originalformat A4

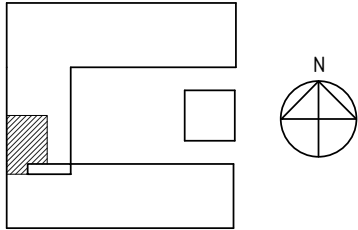

Kyl-/Frysåp	Städåp	Tvåttmaskin	Schakt	Öppningsbart fönster
Spishäll och ugn	Garderob	Torktumlare	Kåttvindsförråd	Fast fönster
Diskmaskin (micro i vågåsåp ovan)	Linneskåp	Handfat och kommod	Sittbånk med förvaring	Fördelarsåp
Köså	Kombimaskin	Duschhörna	Skjuddörr	EI-/IT-såp
Rätt till ändringar förbehålles, ytangivelser är preliminära	Handukstork vattenburen	Skjuddörrsgarderob	Tråspalje	