





**BOFAKTABLAD**

BRF PLATÅN RÅDA HÖJDER

**LGH:** 03-1504

**STORLEK:** 2 ROK, 45 m<sup>2</sup>

**FRD:** Ca. 2 m<sup>2</sup> i lägenhet

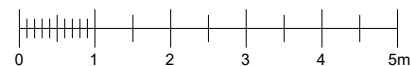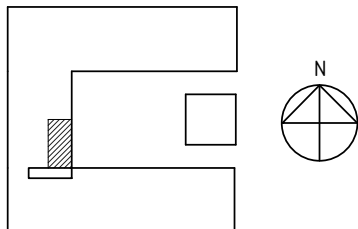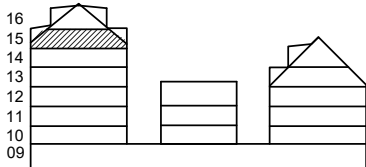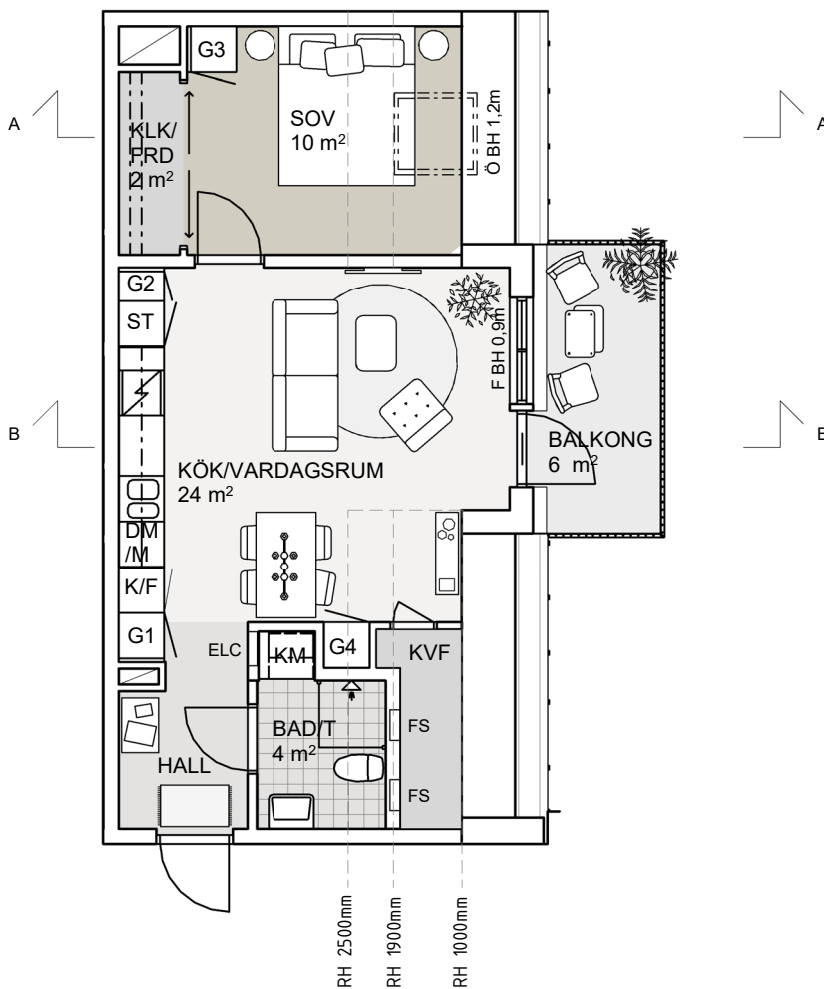

Skala 1:100

Rumshöjd (RH) ca 2,5 meter  
 Rumshöjd badrum ca 2,4 meter om inget annat anges  
 Bröstningshöjd (BH) fönster ca 0,7 meter om inget annat anges  
 Upprättad 2024-06-27  
 Originalformat A4

K/F	Kyl-/Frys-kåp	ST	Städs-kåp	TM	Tvättmaskin	Schakt	Ö	Öppningsbart fönster
Spishäll och ugn	G	Garderob	TT	Torktumlare	KVF	Kattvindsförråd	F	Fast fönster
DMM	Diskmaskin (micro i väggskåp ovan)	L	Linneskåp	Handfat och kommod	SITTBÄNK	Sittbänk med förvaring	FS	Fördelarskåp
KÖ	Köksö	KM	Kombimaskin	Duschhörna	Skjutsdörr	Skjutsdörr	ELC	EI-/IT-skåp
Rätt till ändringar förbehålles, ytangivelser är preliminära				HT-V	Handukstork vattenburen	Glasskjutsdörr	TS	Träspalje
				Skjutsdörrsgarderob				