


FASAD MOT SYDOST

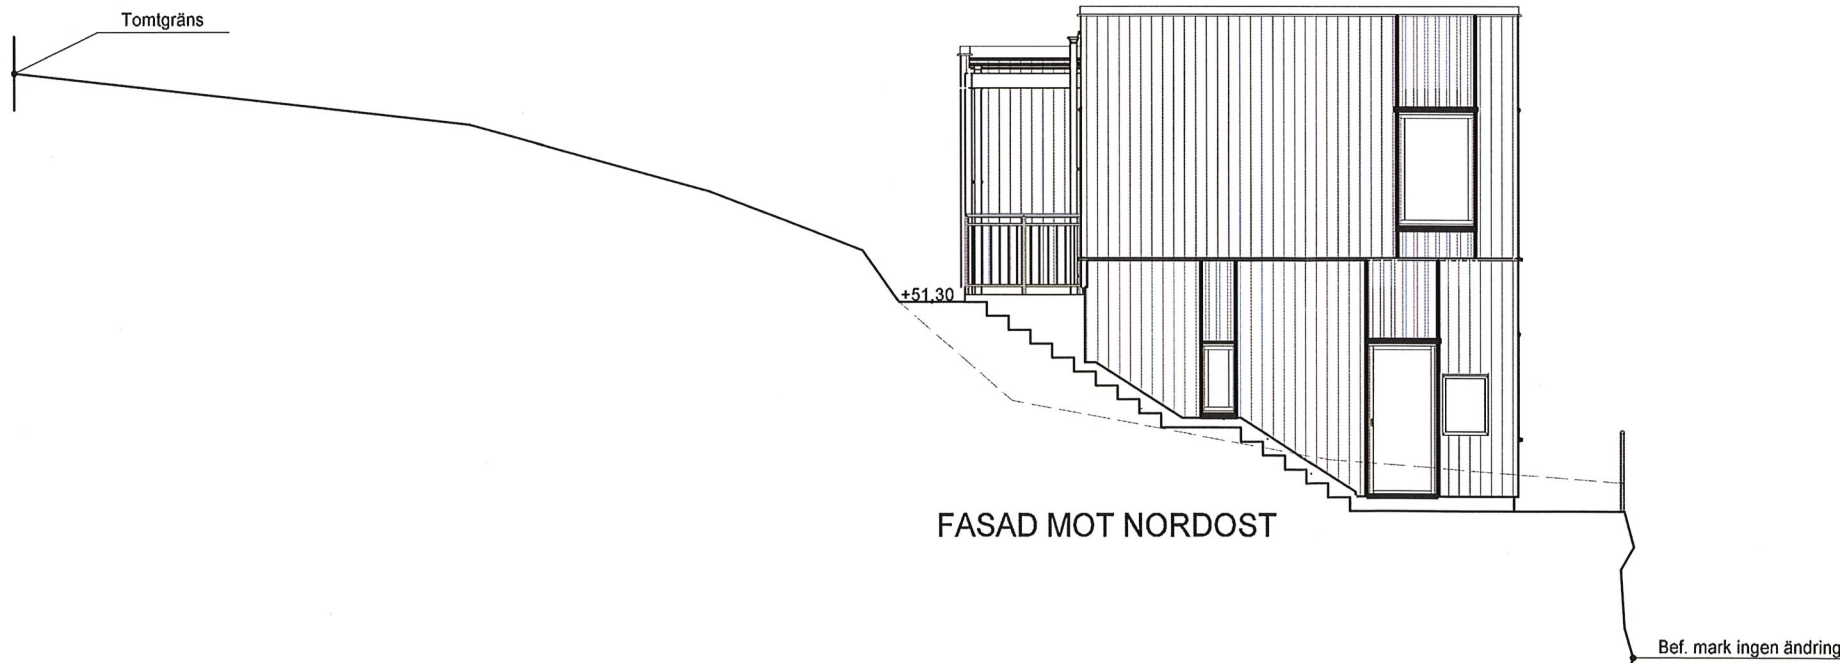


FASAD MOT NORDOST

Skala 1:100 (m)


WILLA NORDIC
 Denna ritning ligger till grund för vår offert
 NR W0517 NY DAT 24-06-18

BET.	ANT.	REVIDERINGEN AVSER	DATUM.	SIGN.
D		TL-Order	2024-03-25	AB
C		Inför TL-Order	2024-02-23	AB
B		F-dörr	2024-02-20	AB
A		Tak	2024-01-31	AB

STATUS		URSPRUNGSARKITEKT	
BYGGHANDLING		Melina Arkvanitaki	
Willa Nordic AB Bäckgatan 5 SE-576 95 Stockaryd Tfn. +46 382 181 000 Fax. +46 382 200 24		Alla rättigheter till denna ritning tillkommer exklusivt Willa Nordic AB och skyddas av upphovsrättslagen. Ritningen får ej kopieras, ändras, spridas eller på annat sätt användas utan Willa Nordic AB:s skriftliga godkännande.	
FASTIGHET		RITAD	GRANSKAD
Älvsborg 755:731		AB	
Göteborgs Kommun		DATUM	
BYGGHERR		CAD NR.	
		0517	
		05171503	
		SKALA	ARK
		1:100	A3
		PROJEKT NR.	
		W0517	
TYP AV RITNING		RITNING NR.	BET.
FASADER		A-02	D

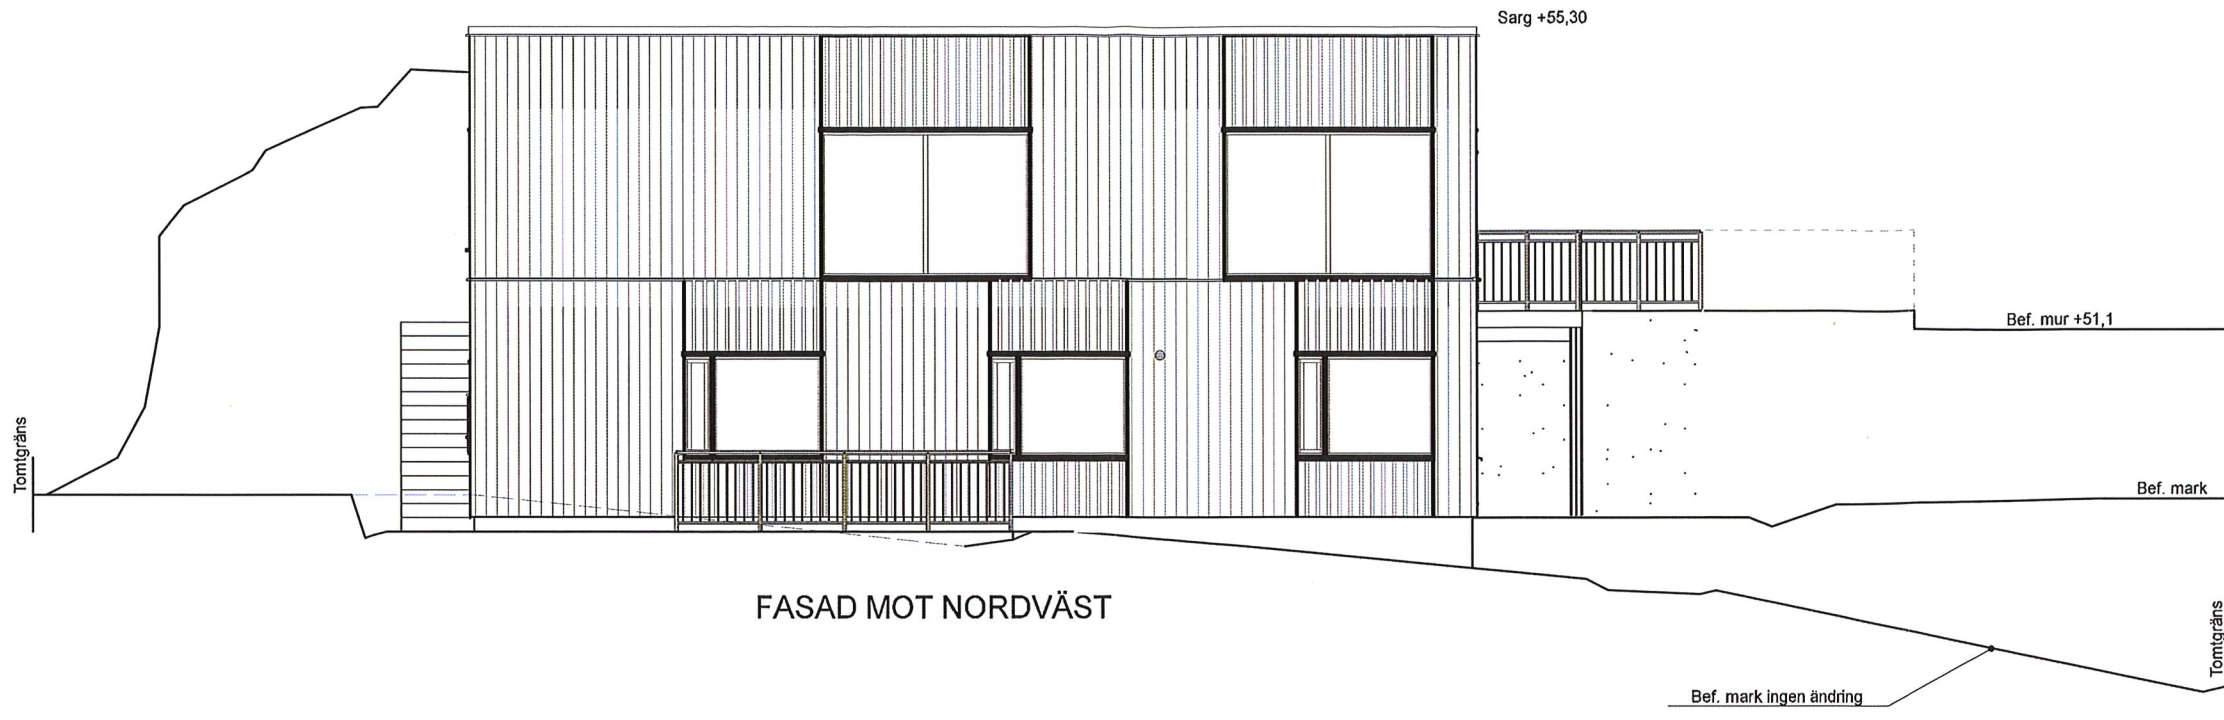

FASAD MOT NORDVÄST

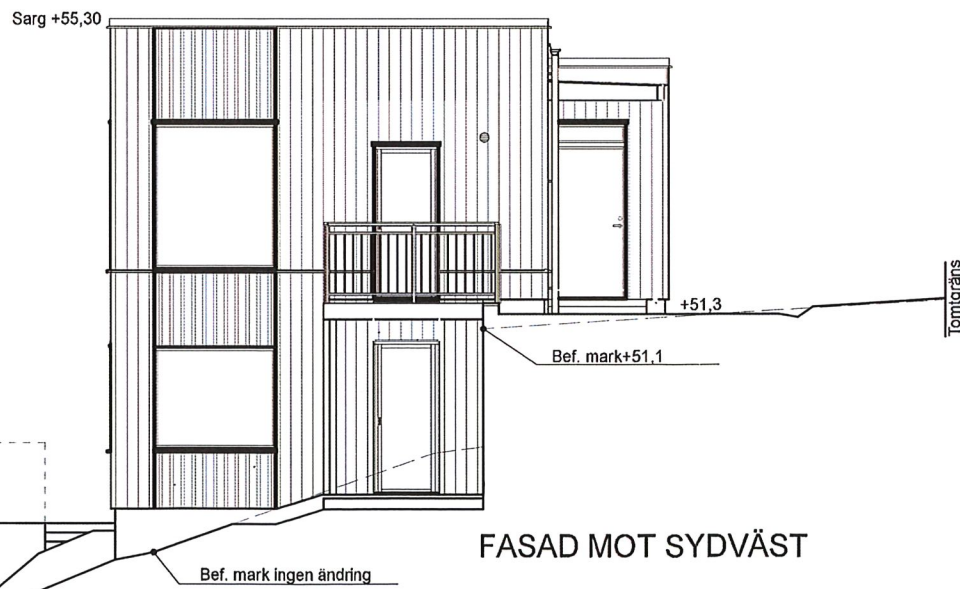

FASAD MOT SYDVÄST

Skala 1:100 (m)

WILLA NORDIC

Denna ritning ligger till grund för vår offert
NR W0517 NY DAT 24-06-18

F	TL-Order	2024-03-25	AB
E	Ventiler	2024-02-26	AB
D	Inför TL-Order	2024-02-23	AB
C	Fönster, Balkong	2024-02-20	AB
B	Tak	2024-01-31	AB
A	Fönsterdörr	2024-01-29	AB

BET.	ANT.	REVIDERINGEN AVSER	DATUM.	SIGN.
STATUS			URSPRUNGSARKITEKT	
BYGGHANDLING			Melina Arkvanitaki	
WILLA NORDIC			RITAD GRANSKAD	
Willa Nordic AB Bäckgatan 5 SE-576 95 Stockaryd Tfn. +46 382 181 000 Fax. +46 382 200 24			AB	
FASTIGHET			DATUM	
Älvsborg 755:731 Göteborgs Kommun			2024-01-23	
BYGGHERR			CAD NR.	
			0517	
			05171504	
			SKALA ARK	
			1:100 A3	
			PROJEKT NR.	
			W0517	
TYP AV RITNING			RITNING NR. BET.	
FASADER			A-03 F	

R:\Dds-W\W\N avtal W-nummer\0517\0517.PRJ 2024-03-25 06:54:07

ANVISNINGAR

TYP AV RITNING | RITNING NR. | REVIDERING
Sektion | A-04 | B

Gällande regler enligt BBR, Möblering enligt svensk standard.

Huset är klassat som BR3 byggnad

Leveransomfattning enligt Willa Nordics checklista/Leveransbeskrivning.

Öppna spisar ska utföras med luckor för eldstadsöppning. (pga ventilation)

På ritningen har ej redovisats takhuvar för typ ventilation, imkanal, avloppsluftning samt anordningar för taksydd.

VENTILATION

Frånluftsvärmepump alt mekanisk frånluft med uteluft via spaltventiler i fönsterkarm / väggventil enligt markering på plan.

Ventilationsdragning utförs dold i schakt och bjälklag. Synlig enligt markering på ritning.

Ventilation i garage/förråd med självdrag.

BETECKNINGAR

- CD Centraldammsugare
- DM Diskmaskin
- ELC El central
- F Fast fönster
- F Frys
- FJV Fjärrvärmväxlare
- FMS Fasadmätarskåp (överkant 1800 över mark)
- FS Fördelarskåp
- G Garderob
- GVF Golvvärmefördelare
- HT Handdukstork
- KF Kyl/Frys
- KS Kyl/Sval
- L Linneskåp
- MIC Microvågsugn
- MMC Multi-Media central
- R Råglas
- ST Städskåp
- TH Takhöjd
- TM Tvättmaskin
- TN Tvättnekast
- TT Torktumlare
- TS Torkskåp
- U Ugn
- V Valvkarm
- VL Vindslucka med steg (beakta placering av belysning i små rum)
- VM Vattenmätare
- VP Värmepump
- VUK Väggvattenutkastare
- VVB Varmvattenberedare
- Ö Öppningskarm

- ≡ Klinker
- ∅ Stuprör, (max 12 m ränna/rör)
- ↔ Bjälklagsriktning
- - - - - Inbyggd balk
- ⋯ Synlig balk
- ▬ Vägg till tak
- ▬ Vägg ej till tak (med angiven höjd)
- ▬ Räddande innervägg

B 2024-03-25 AB
A 2024-02-23 AB
BET. ANT. REVIDERINGEN AVSER DATUM. SIGN.


STATUS BYGGHANDLING URSPRUNGSARKITEKT Melina Arkvanitaki

RITAD | GRANSKAD
AB
DATUM
2024-01-23
Willa Nordic AB
Bäckgatan 5
SE-576 95 Stockaryd
Tfn. +46 382 181 000
Fax. +46 382 200 24
Alla rättigheter till denna ritning tillkommer exklusivt Willa Nordic AB och skyddas av upphovsrättslagen. Ritningen får ej kopieras, ändras, spridas eller på annat sätt användas utan Willa Nordic AB:s skriftliga godkännande.

FASTIGHET
Älvsborg 755:731
Göteborgs Kommun
CAD NR.
0517
05171505
SKALA
1:100
ARK
A3

BYGGHERR
PROJEKT NR.
W0517

TYP AV RITNING | RITNING NR. | BET.
Sektion | A-04 | B

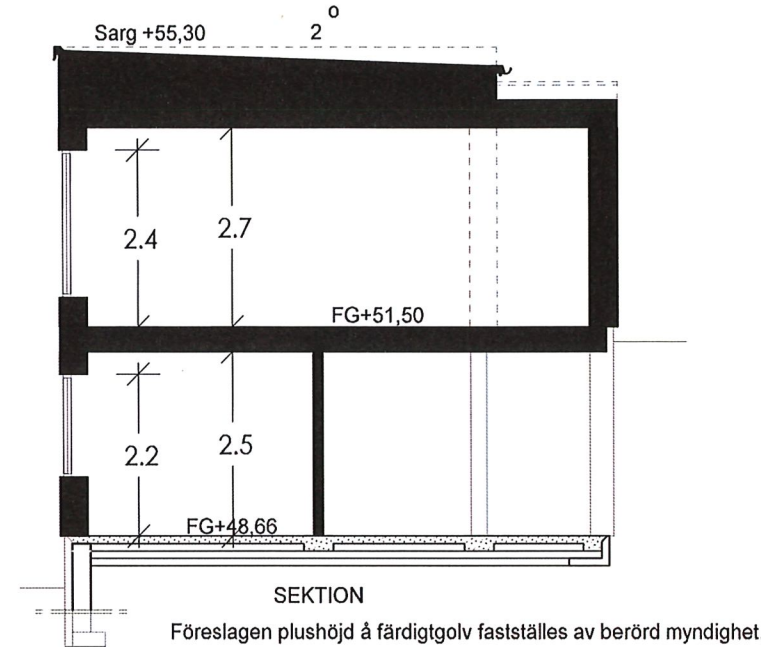

Skala 1:100 (m)

WILLA NORDIC
Denna ritning ligger till grund för vår offert
NR W0517 NY DAT 24-06-18