


Ängsbacka

Lägenhet 10:11 10:21

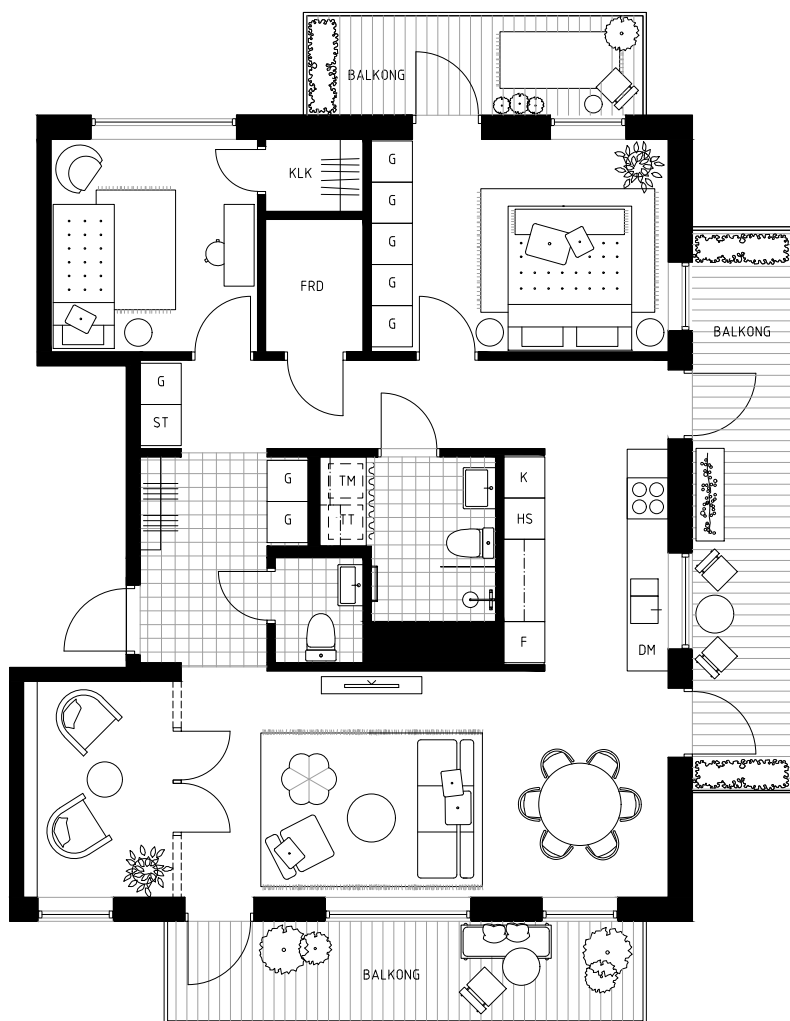

Teckenförklaringar

K	KYL	TM	TVÄTTMASKIN	G	GÄDEROB
F	FRYS	TT	TORKTUMLARE	KLK	KLÄDKAMMARE
DM	DISKMASKIN	ST	STÄDSKÅP	FRD	FÖRRÅD
☺☺	SPISHÅLL	HS	HÖGSKÅP	FVV	FRÄNVALSVÄGG

Boarea: 94 kvm
Antal rum: 4 RoK
Balkonger: 12 + 7 + 10 kvm

Skala 1:100 