



KÄLLARPLAN

ENTRÉPLAN

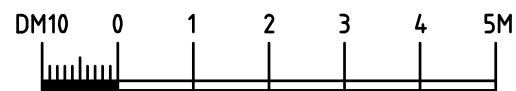


byggatill.se
 Tel 08-86 07 04 fax 08-749 29 59
 E-post info@byggatill.se
 Fjugestagränd 5
 124 72 Bandhagen


PRODUKTIONSRTNING			DATUM	15.08.13
K.V. SOLTORPET 19, DANDERYDS KOMMUN ÄNDRING AV ENBOSTADSHUS PLANER EFTER ÄNDRING			ANSVARIG	BJÖRN JONSSON
UPPDRAG NR	RITAD/KONSTR ELI	HANDLÄGGARE	SKALA	1:100
			NUMMER	A303:31
			BET	

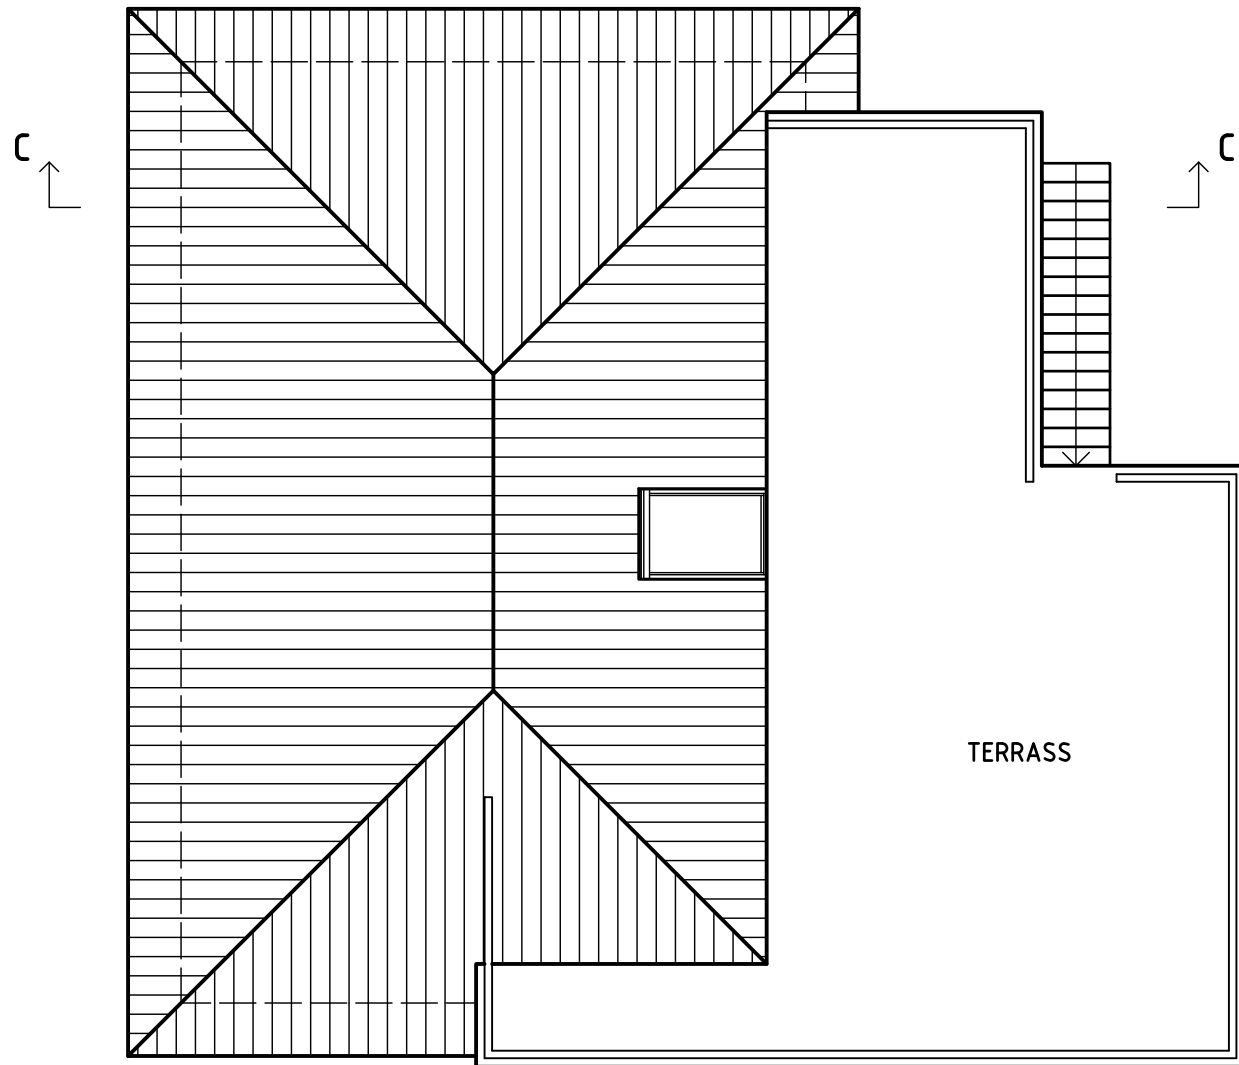


TAKPLAN

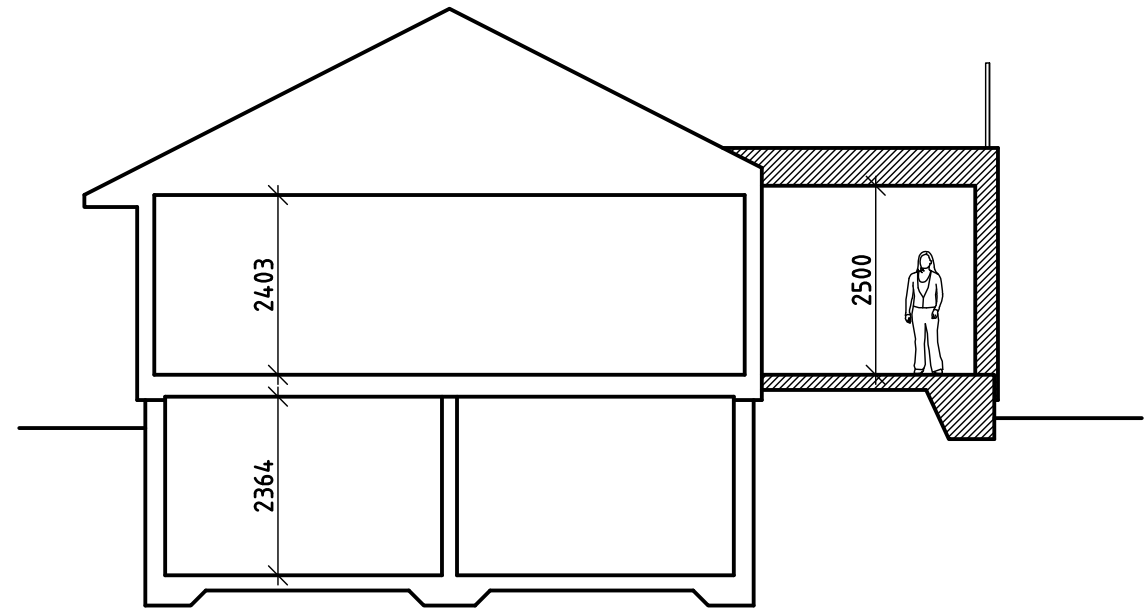


SEKTION C-C

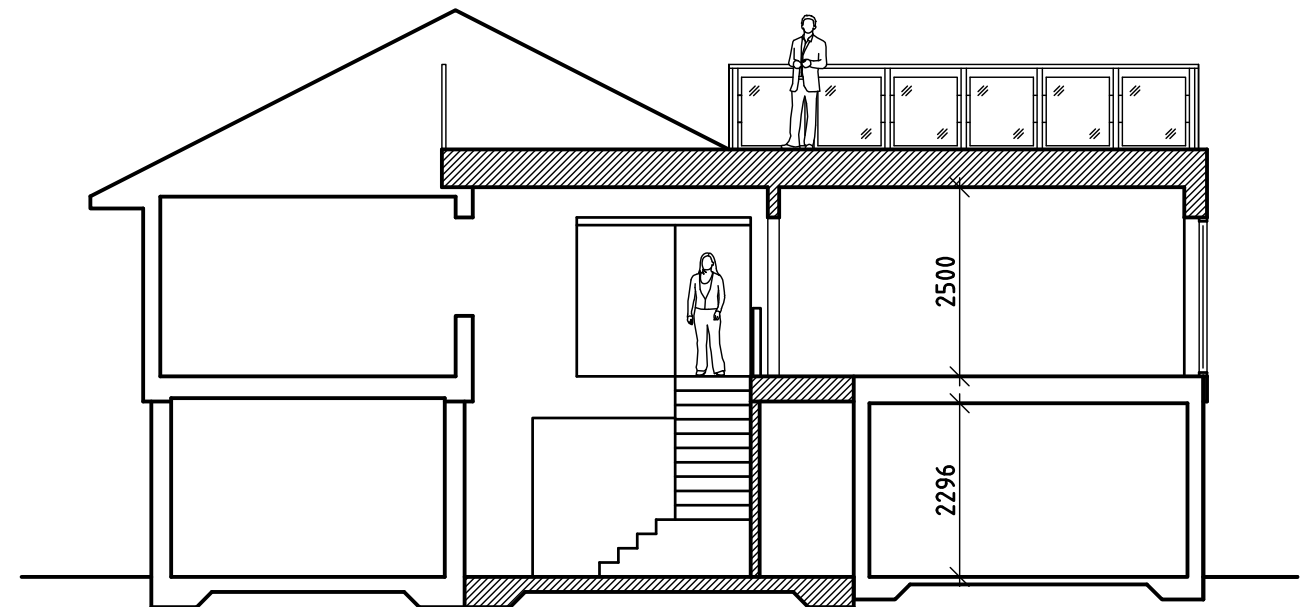


SEKTION B-B

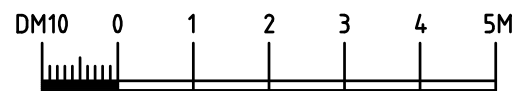


 Tel 08-86 07 04 fax 08-749 29 59 E-post info@byggtill.se Fjugestagränd 5 124 72 Bandhagen	PRODUKTIONSRTNING		DATUM	15.08.13
	K.V. SOLTORPET 19, DANDERYDS KOMMUN ÄNDRING AV ENBOSTADSHUS TAKPLAN OCH SEKTION EFTER ÄNDRING		ANSVARIG	BJÖRN JONSSON
UPPDRAG NR	RITAD/KONSTR	HANDLÄGGARE	SKALA	1:100
	ELI		NUMMER	A303:32 BET




FASAD MOT VÄSTER

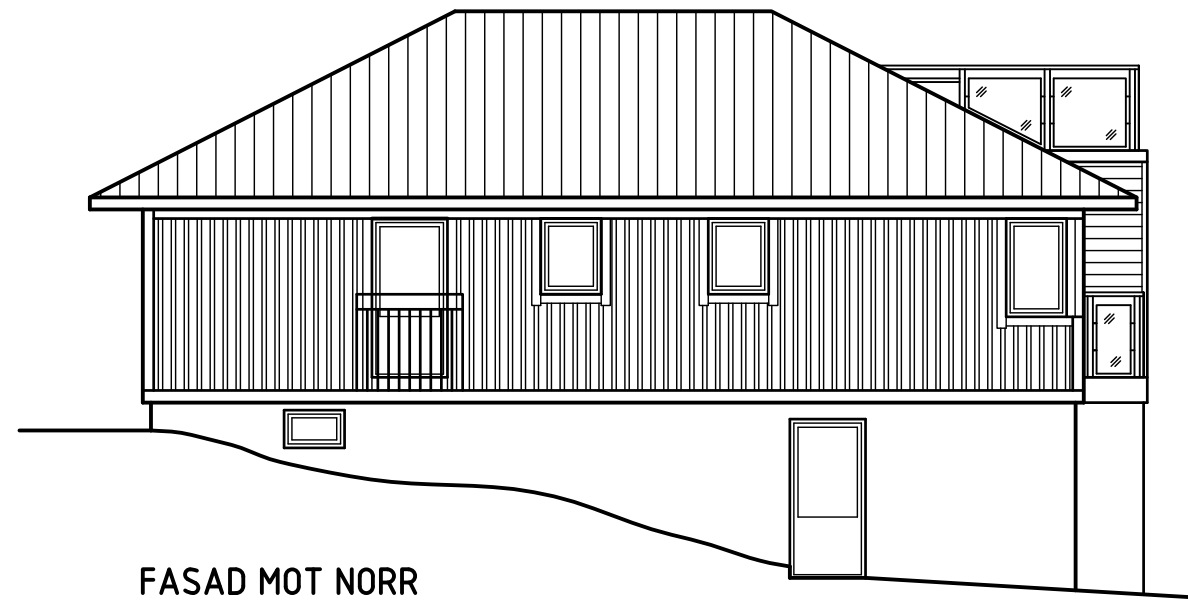


FASAD MOT NORR

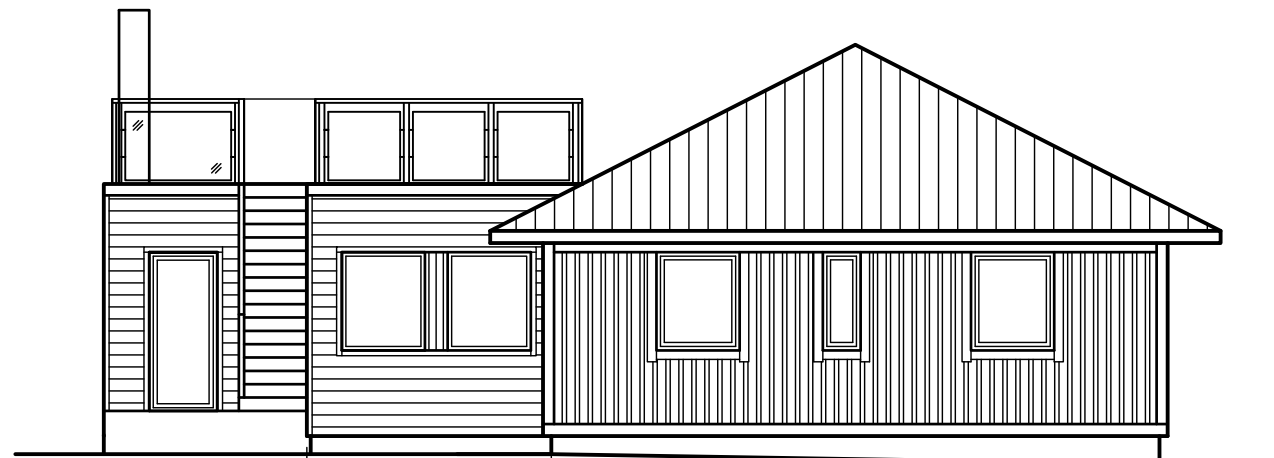

FASAD MOT ÖSTER

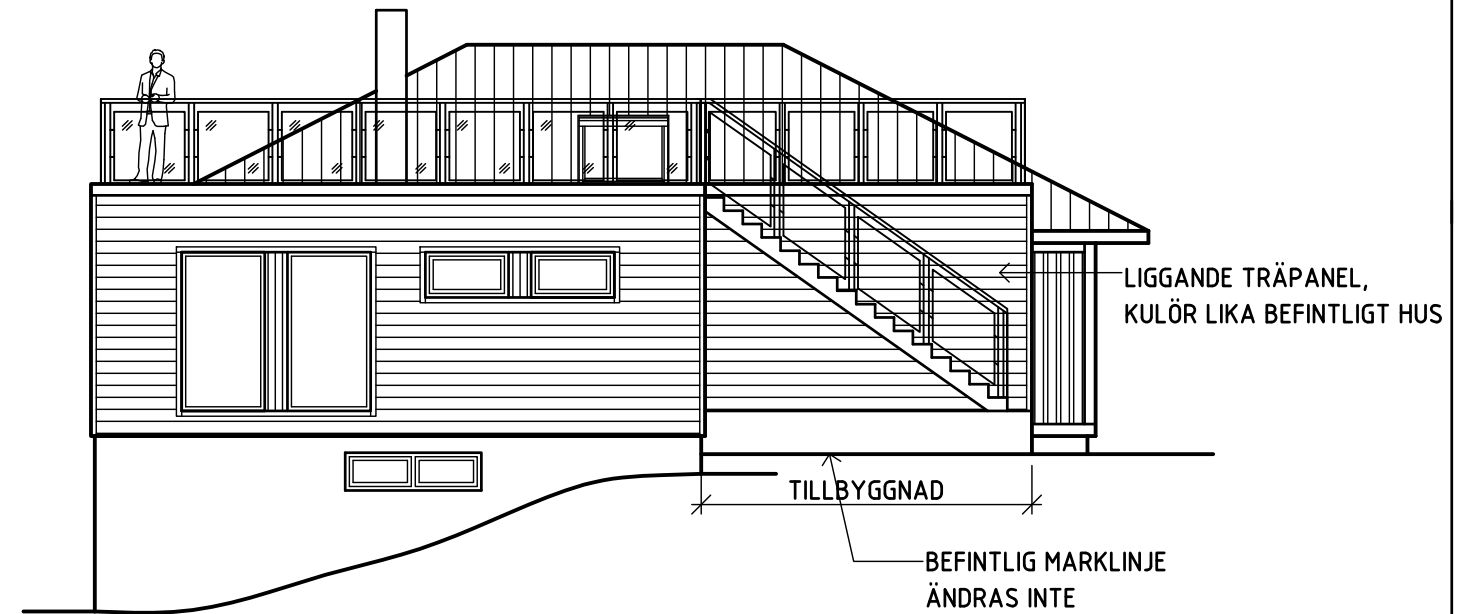

FASAD MOT SÖDER

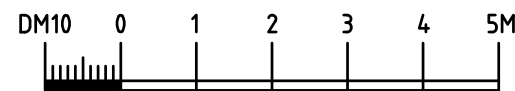

byggatill.se
 Tel 08-86 07 04 fax 08-749 29 59
 E-post info@byggatill.se
 Fjugestagränd 5
 124 72 Bandhagen

PRODUKTIONSRTNING

KV. SOLTORPET 19, DANDERYDS KOMMUN
 ÄNDRING AV ENBÖSTADSHUS
 FASADER EFTER ÄNDRING

UPPDRAG NR

RITAD/KONSTR
 ELI

HANDLÄGGARE

DATUM
 15.08.13

ANSVARIG
 BJÖRN JONSSON

SKALA
 1:100

NUMMER
 A303:33 | BET