


5,0 m
4,0
3,0
2,0
1,0
0

TAKSÄKERHET
UTFÖRS ENL. BBR 29 KAP 8:24


ELLAGÅRD S

LEVERANSOMFATTNING ENLIGT AV A-HUS GODKÄNT
AVTAL RESP. TOLO.

FÖR FÖRKLARINGAR SE "SYMBOL- OCH TECKENFÖRKLARING"

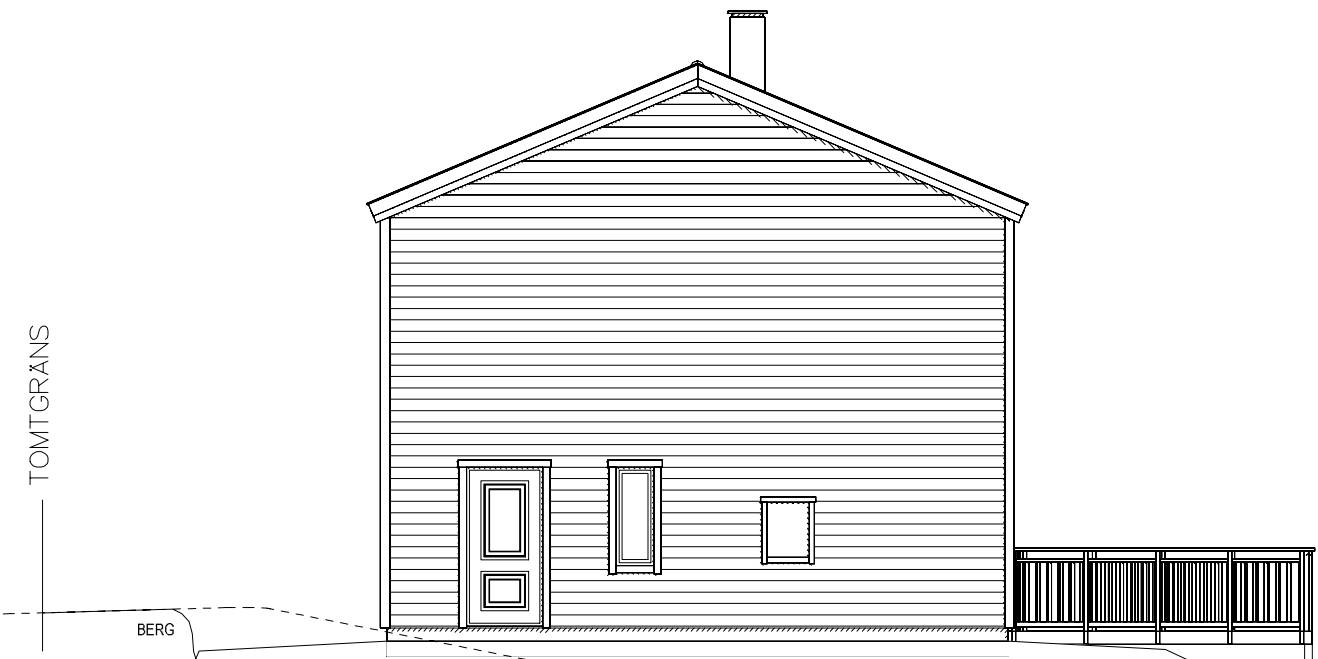

GAVELFASAD MOT NORDVÄST

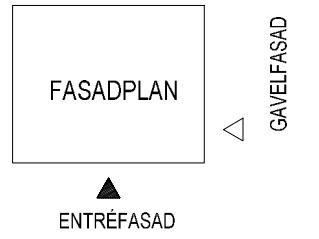

FASADPLAN

ENTRÉFASAD

GAVELFASAD

TOMTGRÄNS



ENTRÉFASAD MOT NORDOST

TOMTGRÄNS


TOMTGRÄNS

Denna ritning är uteslutande vår egendom och får ej obehörigen användas, kopieras, föredras för eller utlämnas till annan person och ej heller utnyttjas för tillverkning till annan än oss. Överträdelse härav beivras med stöd av gällande lag.

A-HUS

PLANERAD MARKNIVÅ _____
BEFINTLIG MARKNIVÅ - - - - -

BYGGLOVSHANDLING



Box 10418
434 24 KUNGSBACKA
Tel 0300-56 88 00
Fax 0300-56 88 90
www.a-hus.se

ETT FÖRETAG I DEROMEGRUPPEN

RITAD/KONSTR AV	ORT/DATUM
A-HUS	2020-06-01
FÖRSLAG	GRANSKAD
BYGGLOV	GRANSKAD
JOSEFIN P	
ORT/DATUM	
KUNGSBACKA	240520

REV	ANT	REVIDERINGEN AVSER	SIGN	DATUM	GRANSKAD
<p>LANDVETTERS-BACKA 1:245 HÄRRYDA KOMMUN DEROME HUSPRODUKTION AB NYBYGGNAD FASADER</p>					
SKALA 1:100			RITNINGNUMMER		
PROJEKTNUMMER			REV		
			A-F01		