
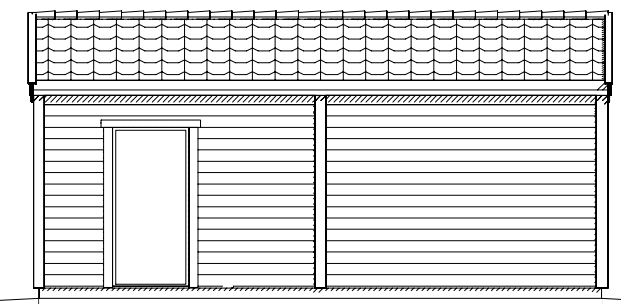
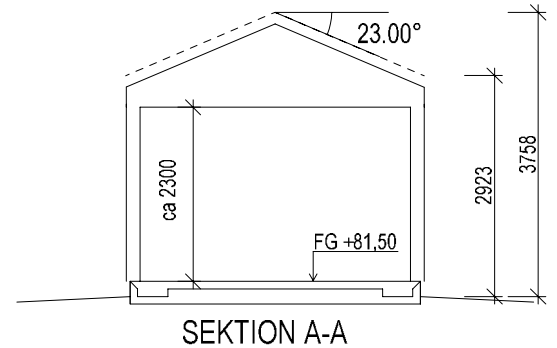
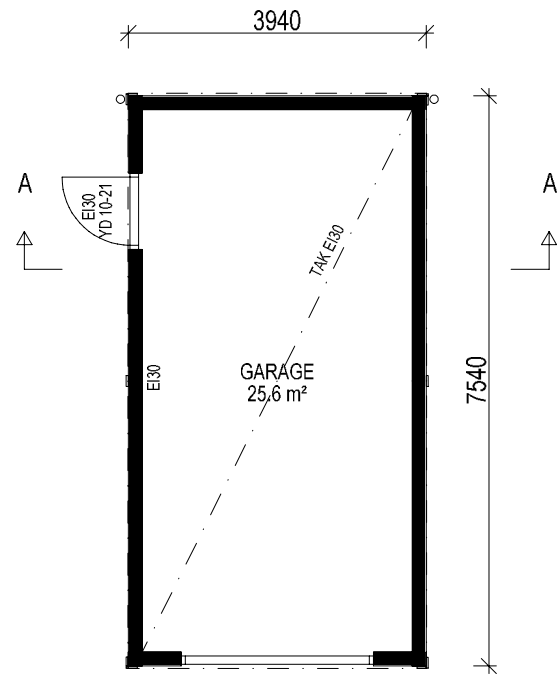


10m
1:100

GF 4-7 R
 LEVERANSOMFATTNING ENLIGT AV A-HUS GODKÄNT
 AVTAL RESP. TOLO.
 FÖR FÖRKLARINGAR SE "SYMBOL- OCH TECKENFÖRKLARING"

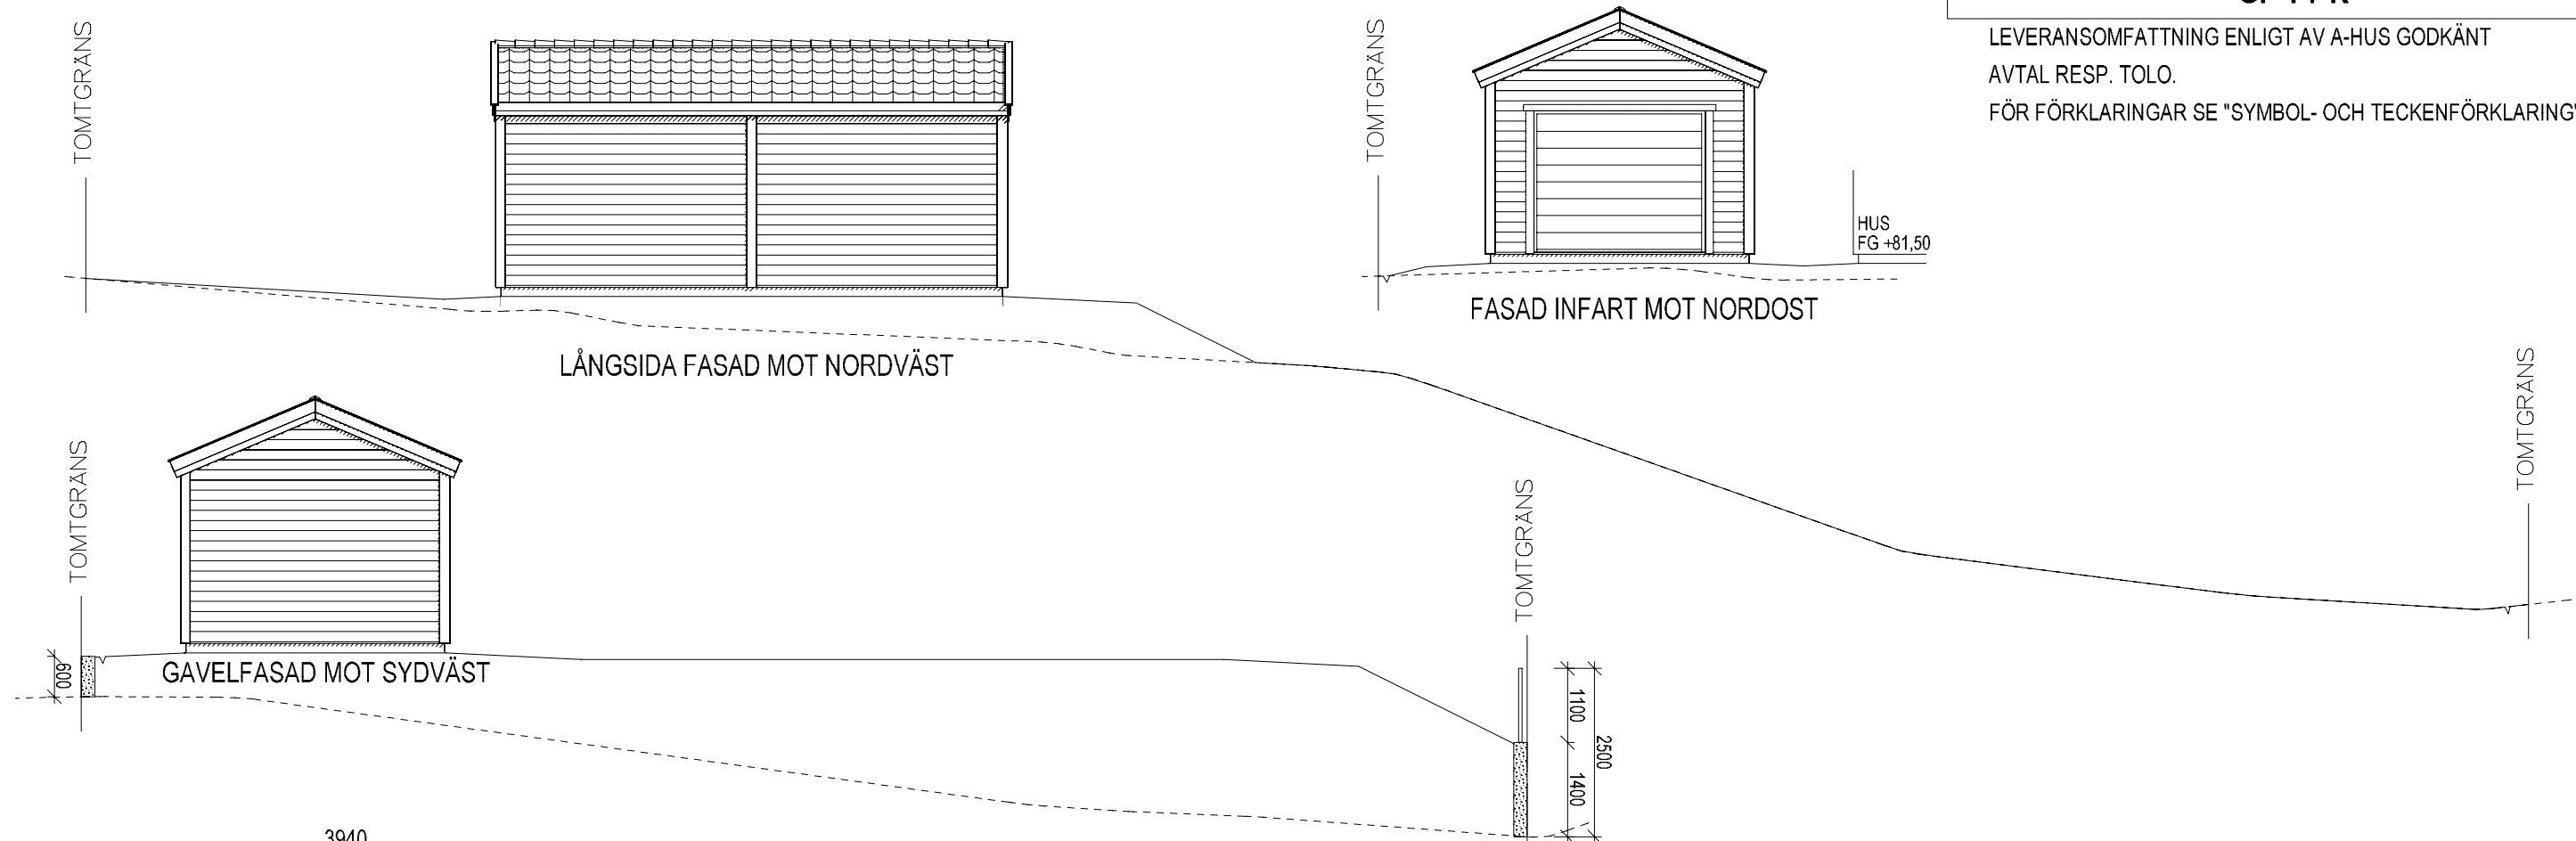

PLANERAD MARKNIVÅ _____
 BEFINTLIG MARKNIVÅ - - - - -

BYGGLOVSHANDLING



Box 10418
 434 24 KUNGSBACKA
 Tel 0300-56 88 00
 Fax 0300-56 88 90
 www.a-hus.se

RITAD/KONSTR AV	ORT/DATUM
PRODUKTUTVECKLING	KUNGSBACKA 2022-04-01
FÖRSLAG	GRANSKAD
BYGGLOV	GRANSKAD
JOSEFIN P	
ORT/DATUM	ORT/DATUM
KUNGSBACKA	240520

REV	ANT	REVIDERINGEN AVSER	SIGN	DATUM	GRANSKAD
-----	-----	--------------------	------	-------	----------

LANDVETTERS-BACKA 1:245
HÄRRYDA KOMMUN
DEROME HUSPRODUKTION AB
NYBYGGNAD
PLAN, SEKTION OCH FASADER

SKALA	1:100
PROJEKTNUMMER	RITNINGNUMMER
	A-G01
	REV

Denna ritning är utslutande vår egendom och får ej obehörigen användas, kopieras, föreslås för eller utlämnas till annan person och ej heller utnyttjas för tillverkning till annan än oss. Överträdelse härav beivras med stöd av gällande lag. A-HUS