

# ELLAGÅRD S

LEVERANSOMFATTNING ENLIGT AV A-HUS GODKÄNT  
AVTAL RESP. TOLO.

FÖR FÖRKLARINGAR SE "SYMBOL- OCH TECKENFÖRKLARING"

VID FÖREKOMST AV MARKRADON UTFÖRS GRUND-  
LÄGGNINGEN RADONSÄKERT / RADONSKYDDAT.  
SE RADONUNDERSÖKNING SAMT BOVERKETS  
ANVISNINGAR "ÅTGÄRDER MOT RADON I BOSTÄDER".

### TILLGÄNGLIGHET


Byggnad är projekterad enl. PBL 8:1 och klarar de krav som BBR ställer.

BBR 29 kap. 3


Måttangivelser SS914221

Rullstols vändmått 1300 mm

Enl. SS914221

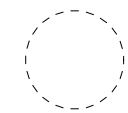

BRASKAMIN: CONTURA C556:1,STYLE  
SKORSTEN: PREMODUL

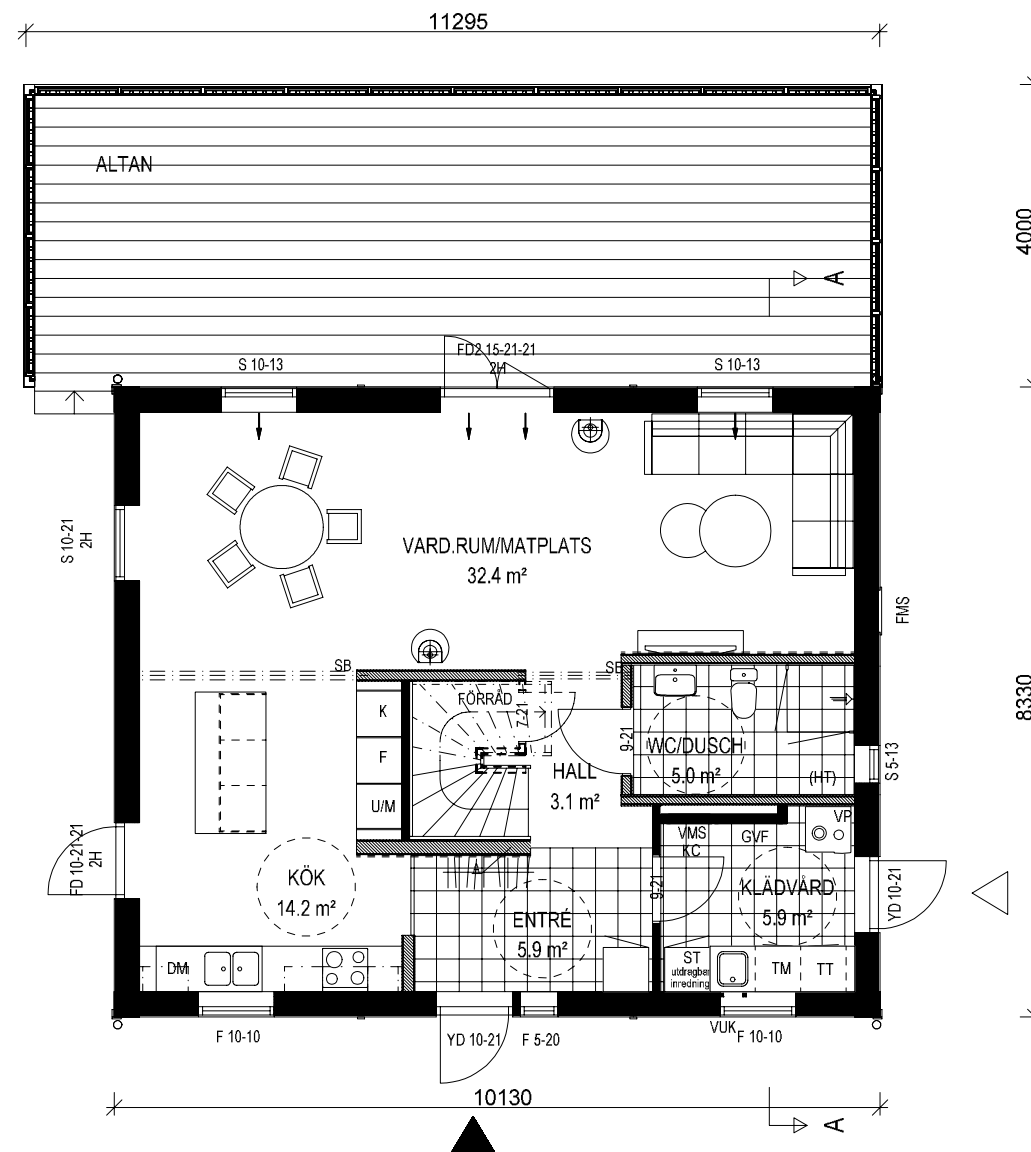

### ENTRÉPLAN

|         |            |          |
|---------|------------|----------|
| BOAREA  | BRUTTOAREA | BYGGAREA |
| 72.5 m² | 84.4 m²    | 84.4 m²  |

Den här ritningen är utslutande vår egendom och får ej obehörigen användas, kopieras, föreslås för eller utlämnas till annan person och ej heller utnyttjas för tillverkning till annan än oss. Överträdelse härav beivras med stöd av gällande lag.

A-HUS

## BYGGLOVSHANDLING



Box 10418  
434 24 KUNGSBACKA  
Tel 0300-56 88 00  
Fax 0300-56 88 90  
www.a-hus.se

|                 |            |
|-----------------|------------|
| RITAD/KONSTR AV | ORT/DATUM  |
| A-HUS           | 2020-06-01 |
| FÖRSLAG         | GRANSKAD   |
| BYGGLOV         | GRANSKAD   |
| JOSEFIN P       |            |
| ORT/DATUM       |            |
| KUNGSBACKA      | 240520     |

|     |     |                    |      |       |          |
|-----|-----|--------------------|------|-------|----------|
| REV | ANT | REVIDERINGEN AVSER | SIGN | DATUM | GRANSKAD |
|-----|-----|--------------------|------|-------|----------|

**LANDVETTERS-BACKA 1:245**  
**HÄRRYDA KOMMUN**  
**DEROME HUSPRODUKTION AB**  
**NYBYGGNAD**  
**ENTRÉPLAN**

SKALA 1:100

|               |               |     |
|---------------|---------------|-----|
| PROJEKTNUMMER | RITNINGNUMMER | REV |
|               | <b>A-P01</b>  |     |