


ELLAGÅRD S

LEVERANSOMFATTNING ENLIGT AV A-HUS GODKÄNT
AVTAL RESP. TOLO.

FÖR FÖRKLARINGAR SE "SYMBOL- OCH TECKENFÖRKLARING"

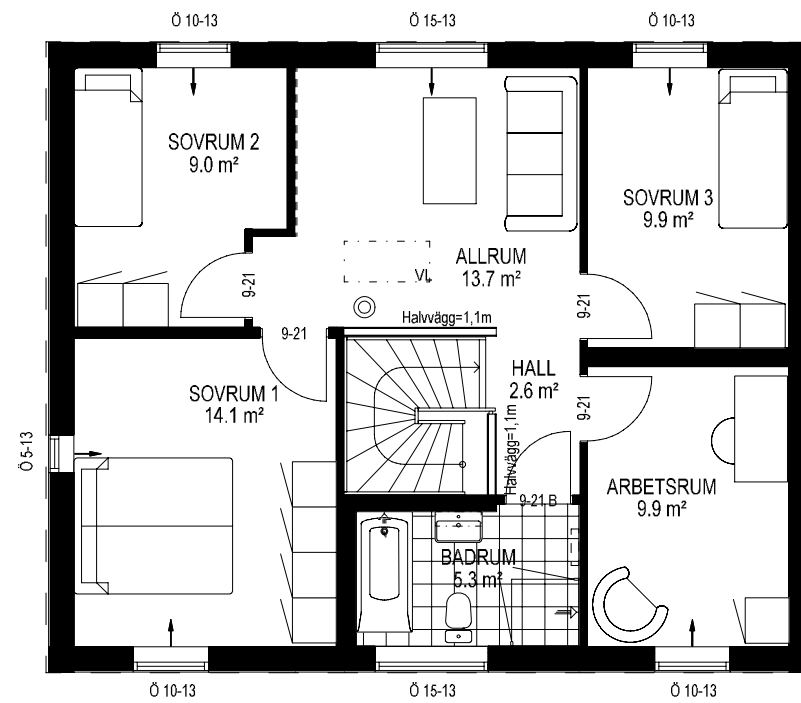

ÖVERPLAN

BOAREA 72.5 m² BRUTTOAREA 84.4 m²

Denna ritning är utslutande vår egendom och får ej obehörigen användas, kopieras, föreslås för eller utlämnas till annan person och ej heller utnyttjas för tillverkning till annan än oss. Överträdelse härav beivras med stöd av gällande lag. A-HUS

REV	ANT	REVIDERINGEN AVSER	SIGN	DATUM	GRANSKAD
BYGGLOVSHANDLING					
		Box 10418 434 24 KUNGSBACKA Tel 0300-56 88 00 Fax 0300-56 88 90 www.a-hus.se			
RITAD/KONSTR AV A-HUS		ORT/DATUM 2020-06-01			
FÖRSLAG		GRANSKAD		BYGGLOV JOSEFIN P GRANSKAD	
ORT/DATUM		ORT/DATUM KUNGSBACKA		240520	
LANDVETTERS-BACKA 1:245 HÄRRYDA KOMMUN DEROME HUSPRODUKTION AB NYBYGGNAD ÖVERPLAN			SKALA 1:100		
PROJEKTNUMMER			RITNINGNUMMER		REV
			A-P02		