


ELLAGÅRD S

LEVERANSOMFATTNING ENLIGT AV A-HUS GODKÄNT
AVTAL RESP. TOLO.

FÖR FÖRKLARINGAR SE "SYMBOL- OCH TECKENFÖRKLARING"

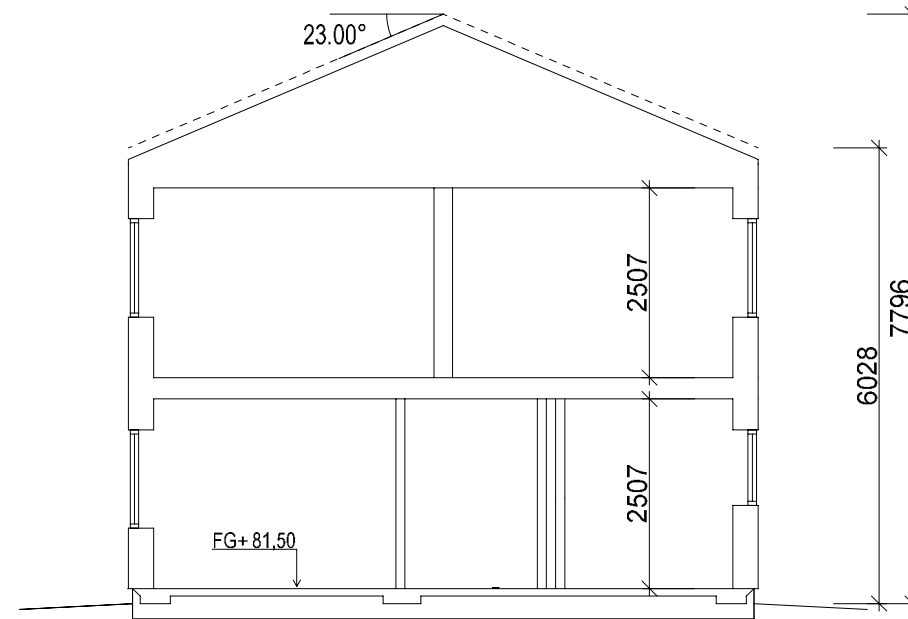

SEKTION A-A

0
1,0
2,0
3,0
4,0
5,0 m

Denna ritning är uteslutande vår egendom och får ej obehörigen användas, kopieras, föresivas för eller utlämnas till annan person och ej heller utnyttjas för tillverkning till annan än oss. Överträdelse härav beivras med stöd av gällande lag. A-HUS

REV	ANT	REVIDERINGEN AVSER	SIGN	DATUM	GRANSKAD
BYGGLOVSHANDLING					
		Box 10418 434 24 KUNGSBACKA Tel 0300-56 88 00 Fax 0300-56 88 90 www.a-hus.se			
RITAD/KONSTR AV A-HUS			ORT/DATUM 2020-06-01		
FÖRSLAG		GRANSKAD		BYGGLOV GRANSKAD	
ORT/DATUM		JOSEFIN P		ORT/DATUM KUNGSBACKA 240520	
LANDVETTERS-BACKA 1:245			HÄRRYDA KOMMUN		
DEROME HUSPRODUKTION AB			NYBYGGNAD		
SEKTIONER			SKALA 1:100		
PROJEKTNUMMER		RITNINGNUMMER		REV	
		A-S01			