




BERGTALLEN



LULEÅ


100 M²

Välkommen till ett rymligt och flexibelt hem om 100 kvadratmeter fördelat på 4-5 RoK. Denna bostad erbjuder ett ljust och öppet kök som smidigt övergår till vardagsrummet – perfekt för både vardagsliv och sociala tillställningar. Med två stilrena badrum, tre välplanerade sovrum och gott om förvaringsutrymmen blir vardagen enkel och bekväm.

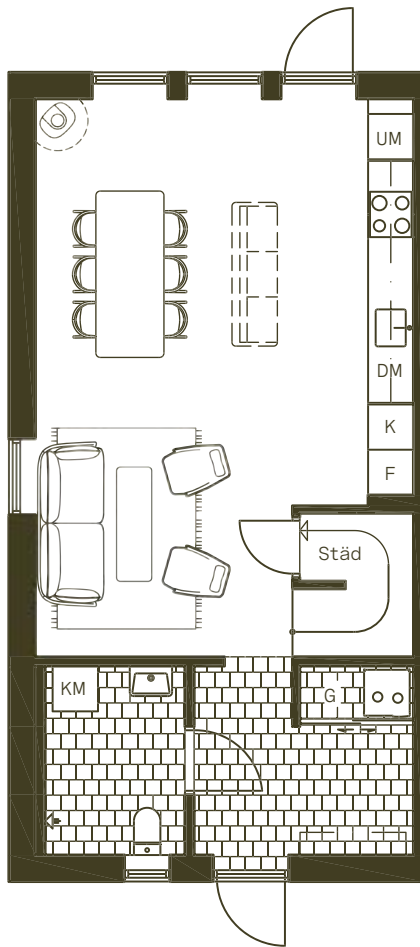

Hus	Tvåplanshus
Kvm	100 m ²
Rum	4-5 RoK

Skala 1:100 (A4)

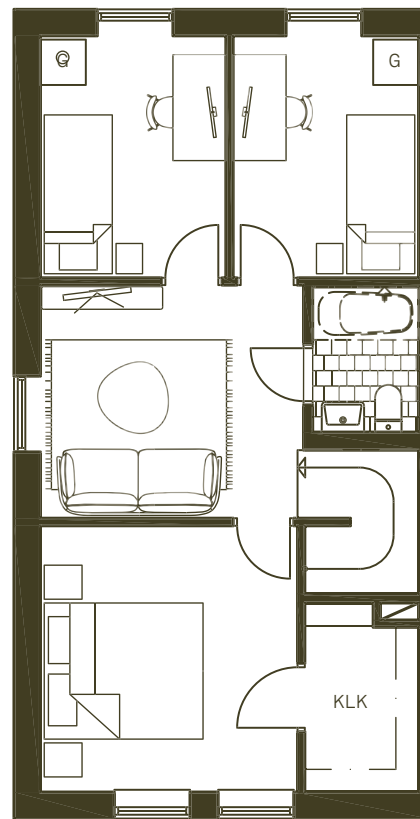

K	Kyl
F	Frys
DM	Diskmaskin
	Häll
UM	Ugn/Micro
KM	Kombimaskin
G	Garderob
KLK	Klädkammare