





BERGTALLEN



LULEÅ

# 110 M<sup>2</sup>

Välkommen till ett rymligt och flexibelt hem om 110 kvadratmeter fördelat på 4-5 RoK. Denna bostad erbjuder ett ljus och öppet kök som smidigt övergår till vardagsrummet – perfekt för både vardagsliv och sociala tillställningar. Med två stilrena badrum, tre välplanerade sovrum och gott om förvaringsutrymmen blir vardagen enkel och bekväm. Här finns också möjligheten att skapa ett ytterligare rum.

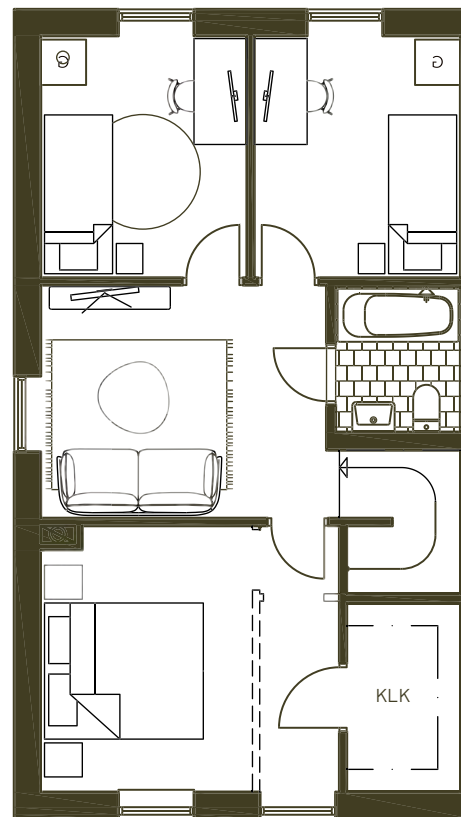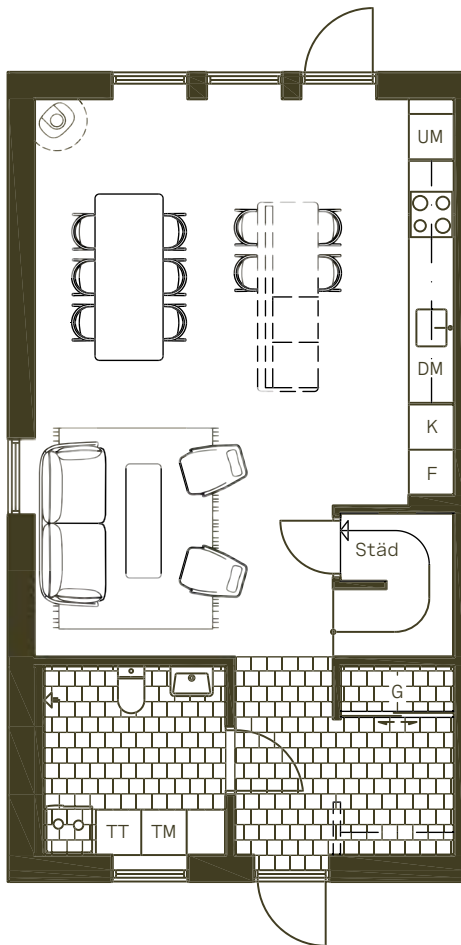

Hus	Tvåplanshus
Kvm	110 m <sup>2</sup>
Rum	4-5 RoK

K	Kyl
F	Frys
DM	Diskmaskin
	Häll/Ugn/Mikro
TM	Tvättmaskin
TT	Torktumlare
VP	Värmepump
G	Garderob
KLK	Klädkammare

Skala 1:100 (A4)

