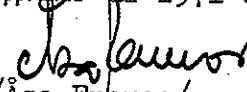
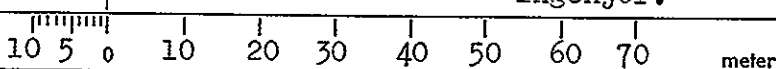


KARTA		Org enhet H 5	Dnr 141/70
rörande avstyckning från fastigheten		Upprättad år 1971 av:	
V I 3:3		 /Åsa Eneros/ Lantmätare:	
Socken Källa		Kommun Ölands Åkerbo	
Län Kalmar		Skala 1:1000	
Beskrivning			

/G. von Steijern/
Ingenjör.

Beteckning på kartan ~~XXXXXX~~ R N:r


Litt A: Tomt, avr. 1600 kvm 3:13


" B: " " 1295 " 3:14

Nyttillkomna gränser: 1-2-3-4-5-6, 4-7.


§ 226 År 1972 den 6 april
blev å denna karta angivna avstyckning av
överlantmätaren i Kalmar län fastställd,
betygar

På ämbetets vägnar:


Birger Gunnarsson

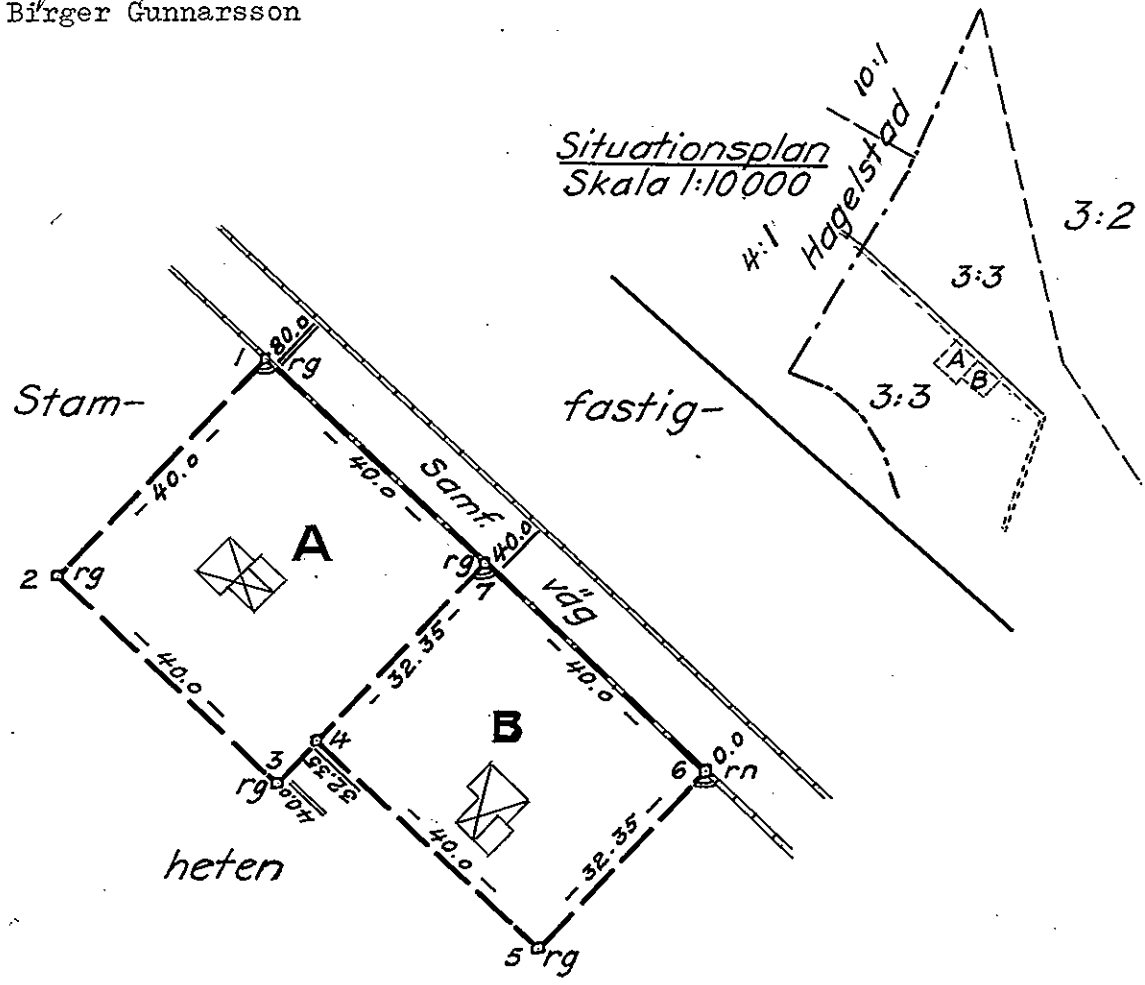

Lantmäteriet BI 0337, 20000, 69, SRA 91188

Arkivnr m m	Mätning	Koordber	Arealber	Kartering	Ritning
301	Åsa Eneros		Åsa Eneros	Åsa Eneros	
Åll. 537 no.	Signum				
05763.	2012/122				