

78 7:36/66

KARTA
 Fastighet: Fensbol 1¹⁷³
 Förrättning: Avstyckning

Org. enhet S 7 Dnr 41/66
 Upprättad år 1966 av
N.R. Berglund

Socken Fryksände Kommun Fryksände
 Län Värmland Skala 1: 2000

(N.R. Berglund)
 t.f. distriktslantmätare


Ägare:
 Från Fensbol 1¹⁷³ avstyckas följande område:
 A, tomt, åker 0,7320 ha. *1308*

Koordinatförteckning:

Nr	Mark	X	Y
1	rm	2000,00	1000,00
2	"	2074,85	968,26
3	"	2100,29	1058,99
4	"	2017,91	1080,74
5	grn	1900,24	1111,80
6	"	1887,38	1081,82

Servitut:

Med det avstyckade området följer samma rätt, som tillkommer styckningsfastigheten, att använda området i väster och söder angränsande vägar, nämligen samfällda vägen litt. a och enskilda vägen litt. b.

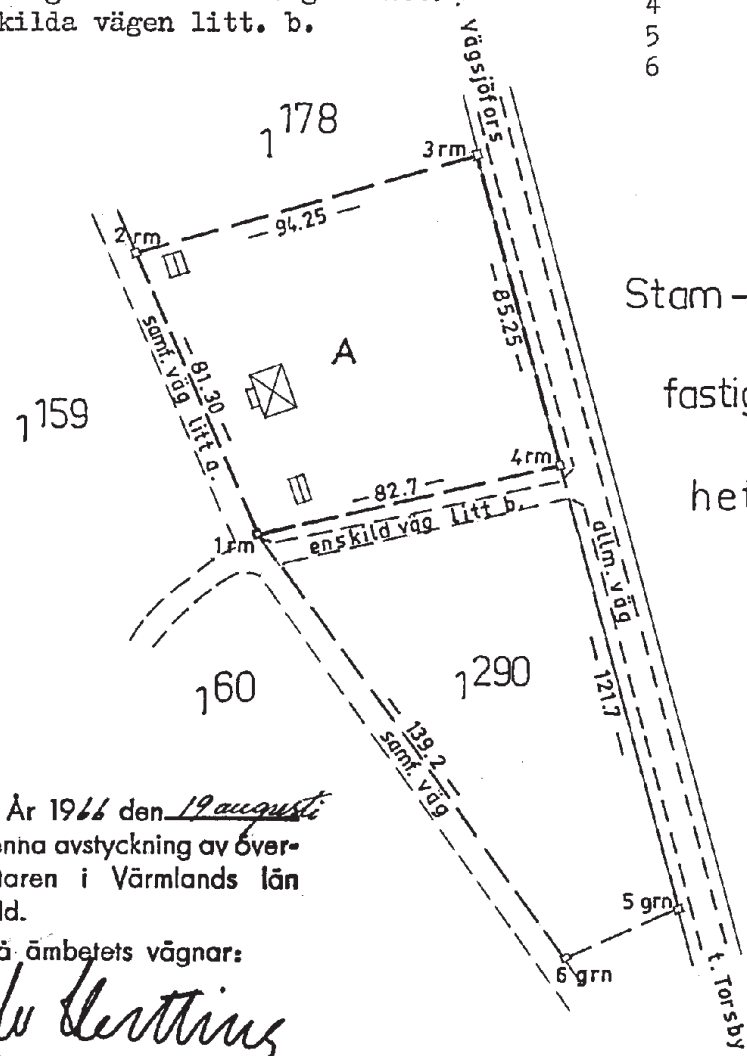

§ 281. År 1966 den *19 augusti* blev denna avstyckning av överlantmätaren i Värmlands län fastställd.

På ämbetets vägnar:
W. Hertting
 W. Hertting

Vid förrättningen nytillkommen gräns: 3 - 4.

17-C-624

Lantmäteriet EI 0338, 10 000, 65. SRA 51189

Arkivnr m m	Mätning	Koordber	Arealber	Kartering	Ritning
	EN	EN	EN	ALJ	ALJ
	Signum.				