


	BALKONG, MATPLATS	2024-06-29	AV	
	PLANLÖSNING, FÖNSTER	2024-06-22	AV	
	JUSTERING FG	2024-04-27	AV	
	JUSTERING SKORSTEN	2024-03-06	AV	
BET	ANT	ÄNDRINGEN AVSER	DATUM	SIGN

BYGGLOVSHANDLING
 HAGTORSSLÄTT 1:101
 ALINGSÅS KOMMUN

HALL
BYGGKONSULT

UPPDRAG NR A24.001	RITAD/KONSTR AV AV	HANDLAGGARE
DATUM 2024-03-04	ANSVARIG	
FASADER		
SKALA A3 1:100	NUMMER A - 40.3-001	BET

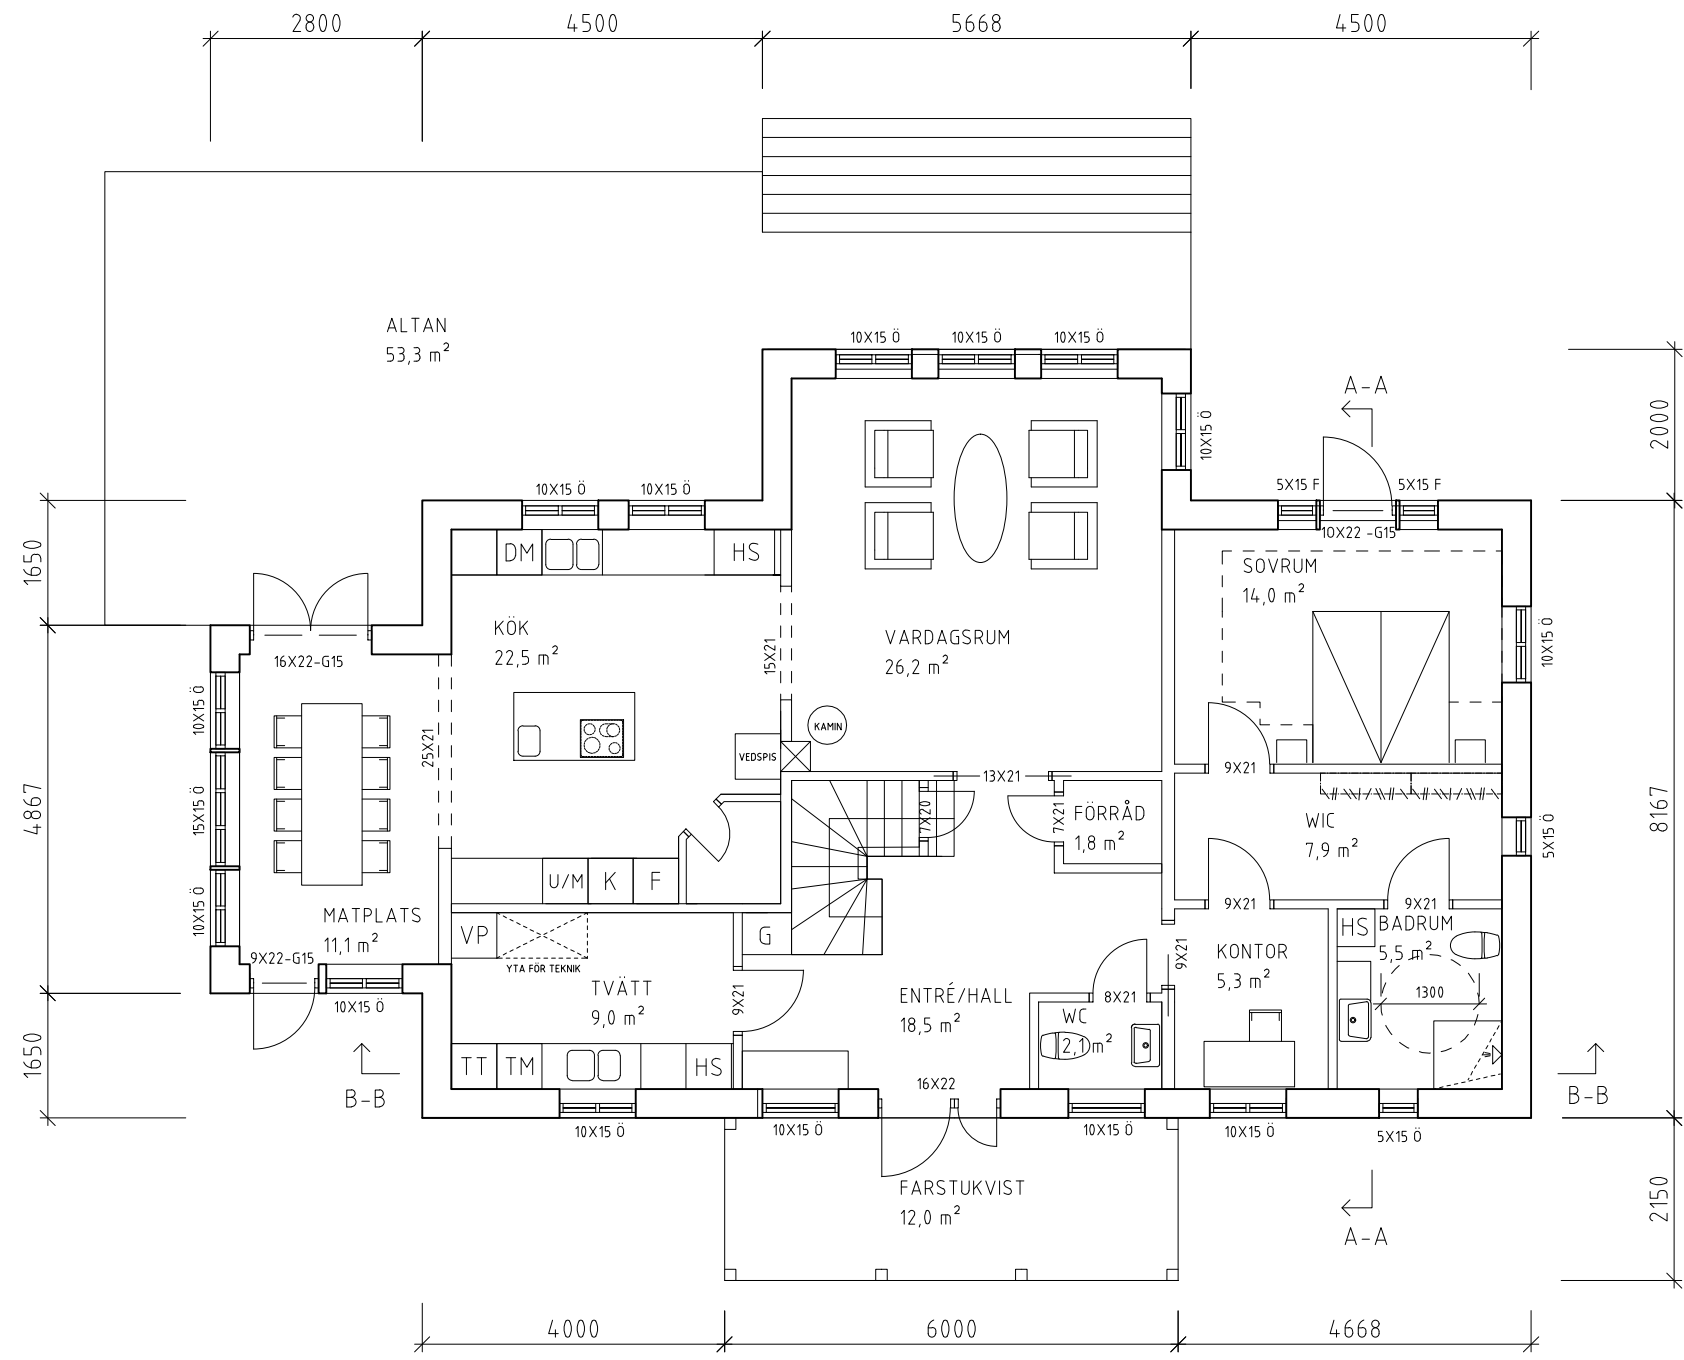


PLAN 1 1:100


BOYTA: 124,0 m²

BYGGNADSYTA: 156,8 m²

SKALA 1:100

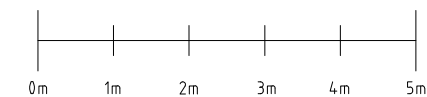

		BALKONG, MATPLATS	2024-06-29
		PLANLÖSNING, FÖNSTER	2024-06-22
BET	ANT	ÄNDRINGEN AVSER	DATUM SIGN
BYGGLOVSHANDLING			
HAGTORSSLÄTT 1:101			
ALINGSÅS KOMMUN			
			
UPPDRAG NR	RITAD/KONSTR AV	HANDLAGGARE	
A24.001	AV		
DATUM	ANSVARIG		
2024-03-04			
PLAN			
SKALA	NUMMER	BET	
A3 1:100	A - 40.1-001		

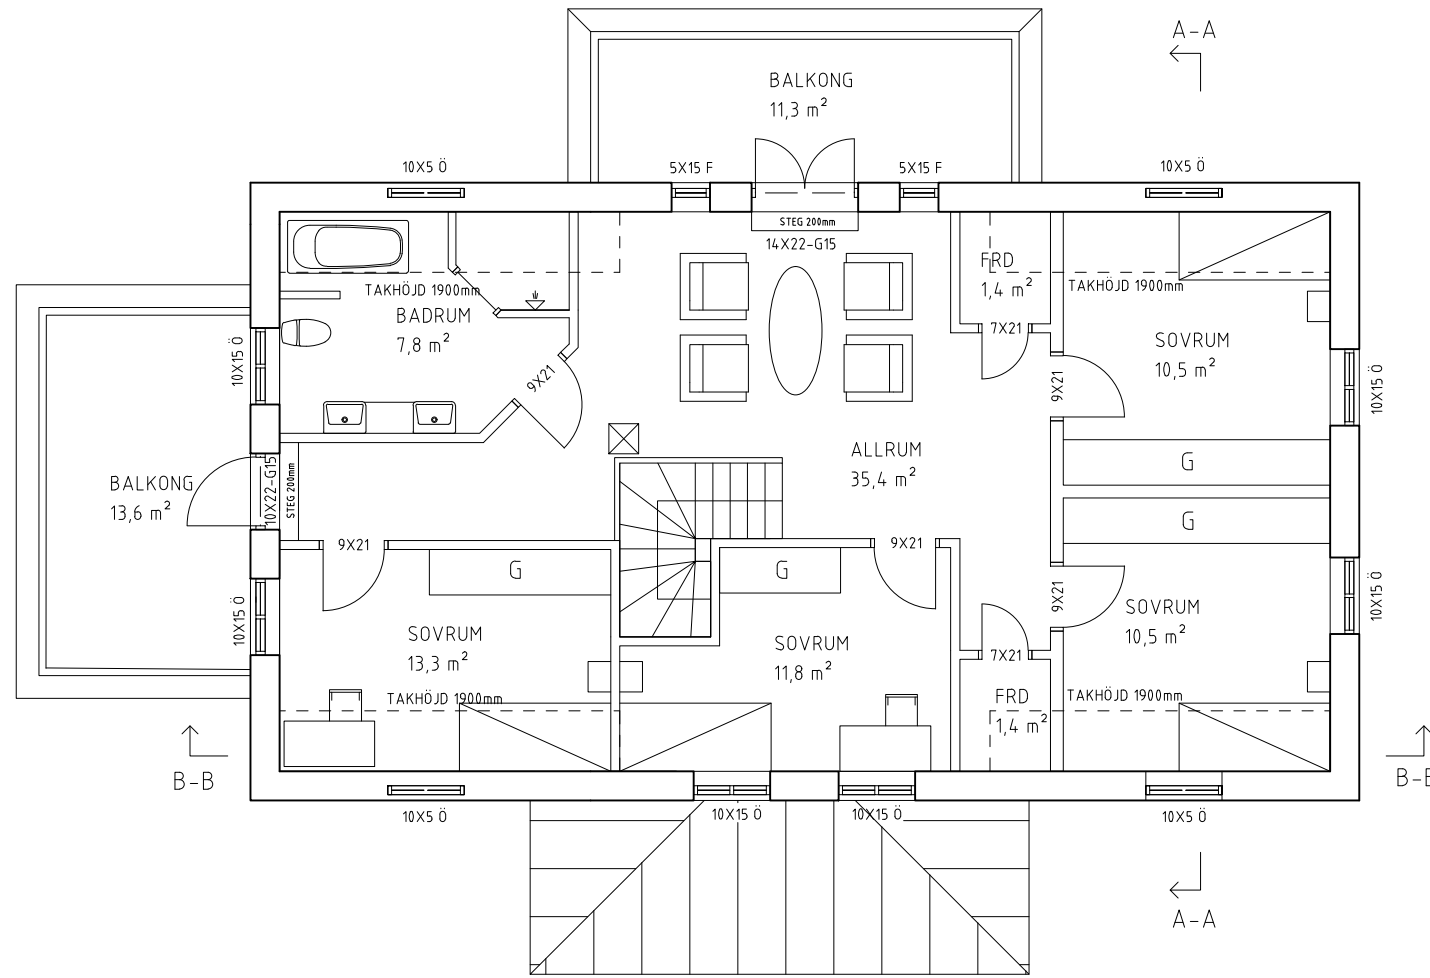

PLAN 2 1:100

BOYTA: 88,4 m²



		BALKONG, MATPLATS	2024-06-29	
		PLANLÖSNING, FÖNSTER	2024-06-22	
BET	ANT	ÄNDRINGEN AVSER	DATUM	SIGN
BYGGLOVSHANDLING				
HAGTORSSLÄTT 1:101				
ALINGSÅS KOMMUN				
				
UPPDRAG NR	RITAD/KONSTR AV	HANDLAGGARE		
A24.001	AV			
DATUM	ANSVARIG			
2024-03-04				
PLAN				
SKALA	NUMMER	BET		
A3 1:100	A - 40.1-002			

Redovisad planinformation är icke juridiskt bindande.
Gällande planinformation återfinns på Alingsås kommuns webbsida.



ALINGSÅS

KOMMUN

NYBYGGNADSKARTA

Teckenförklaring :

	Bostad		Byggnad husliv
	Uthus		Byggnad takkontur
	Offentlig byggnad		Barrskog
	Skärmtak		Barrträd
	Punktprickad mark		Lövskog
	Korsprickad mark		Lövträd
	Kvarter/Traktgräns		Markhöjd
	Fastighetsgräns		Formminne
	Användningsgräns		Gränspunkt
	Egenskapsgräns		Servitut
	Väggkant		
	Höjdkurva		
	Stenmur		
	Stödmur		
	Häck		
	Staket		

VA anslutning

	Renvattenledning		Fjärrvärmeledning
	Spillvattenledning		Gasledning
	Dagvattenledning		

Gatubyggnadskostnad:

Anläggningsavgift: Enligt gällande taxa


Övriga upplysningar:

VA-ansökan ska lämnas till VA-avdelningen. Dag och dränvattenavlopp tas omhand inom fastighet. Hänsyn till riktlinjer enligt Alingsås kommuns dagvattenstrategi.

Nyttillkommen åtgärd




Färdigt golv +

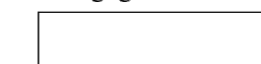

Kartan är framställd av tillgängligt digitalt kartmaterial. Ingen redovisning av ledningsdragning. Ej heller någon kontroll av grundkartans aktualitet är gjord. Det tillkommer den sökande att själv informera om ändrade förhållanden.


Fastigheten:	
HAGTORSSLÄTT 1:101, del av	
i Alingsås kommun	
Underlag till situationsplan	Detaljplan: B138B
Konsult:	
<input type="checkbox"/> Planavgift debiteras	Areal : 1562 m ²
<input type="checkbox"/> Fastighetsbildning erfordras	Datum: 2024-01-12

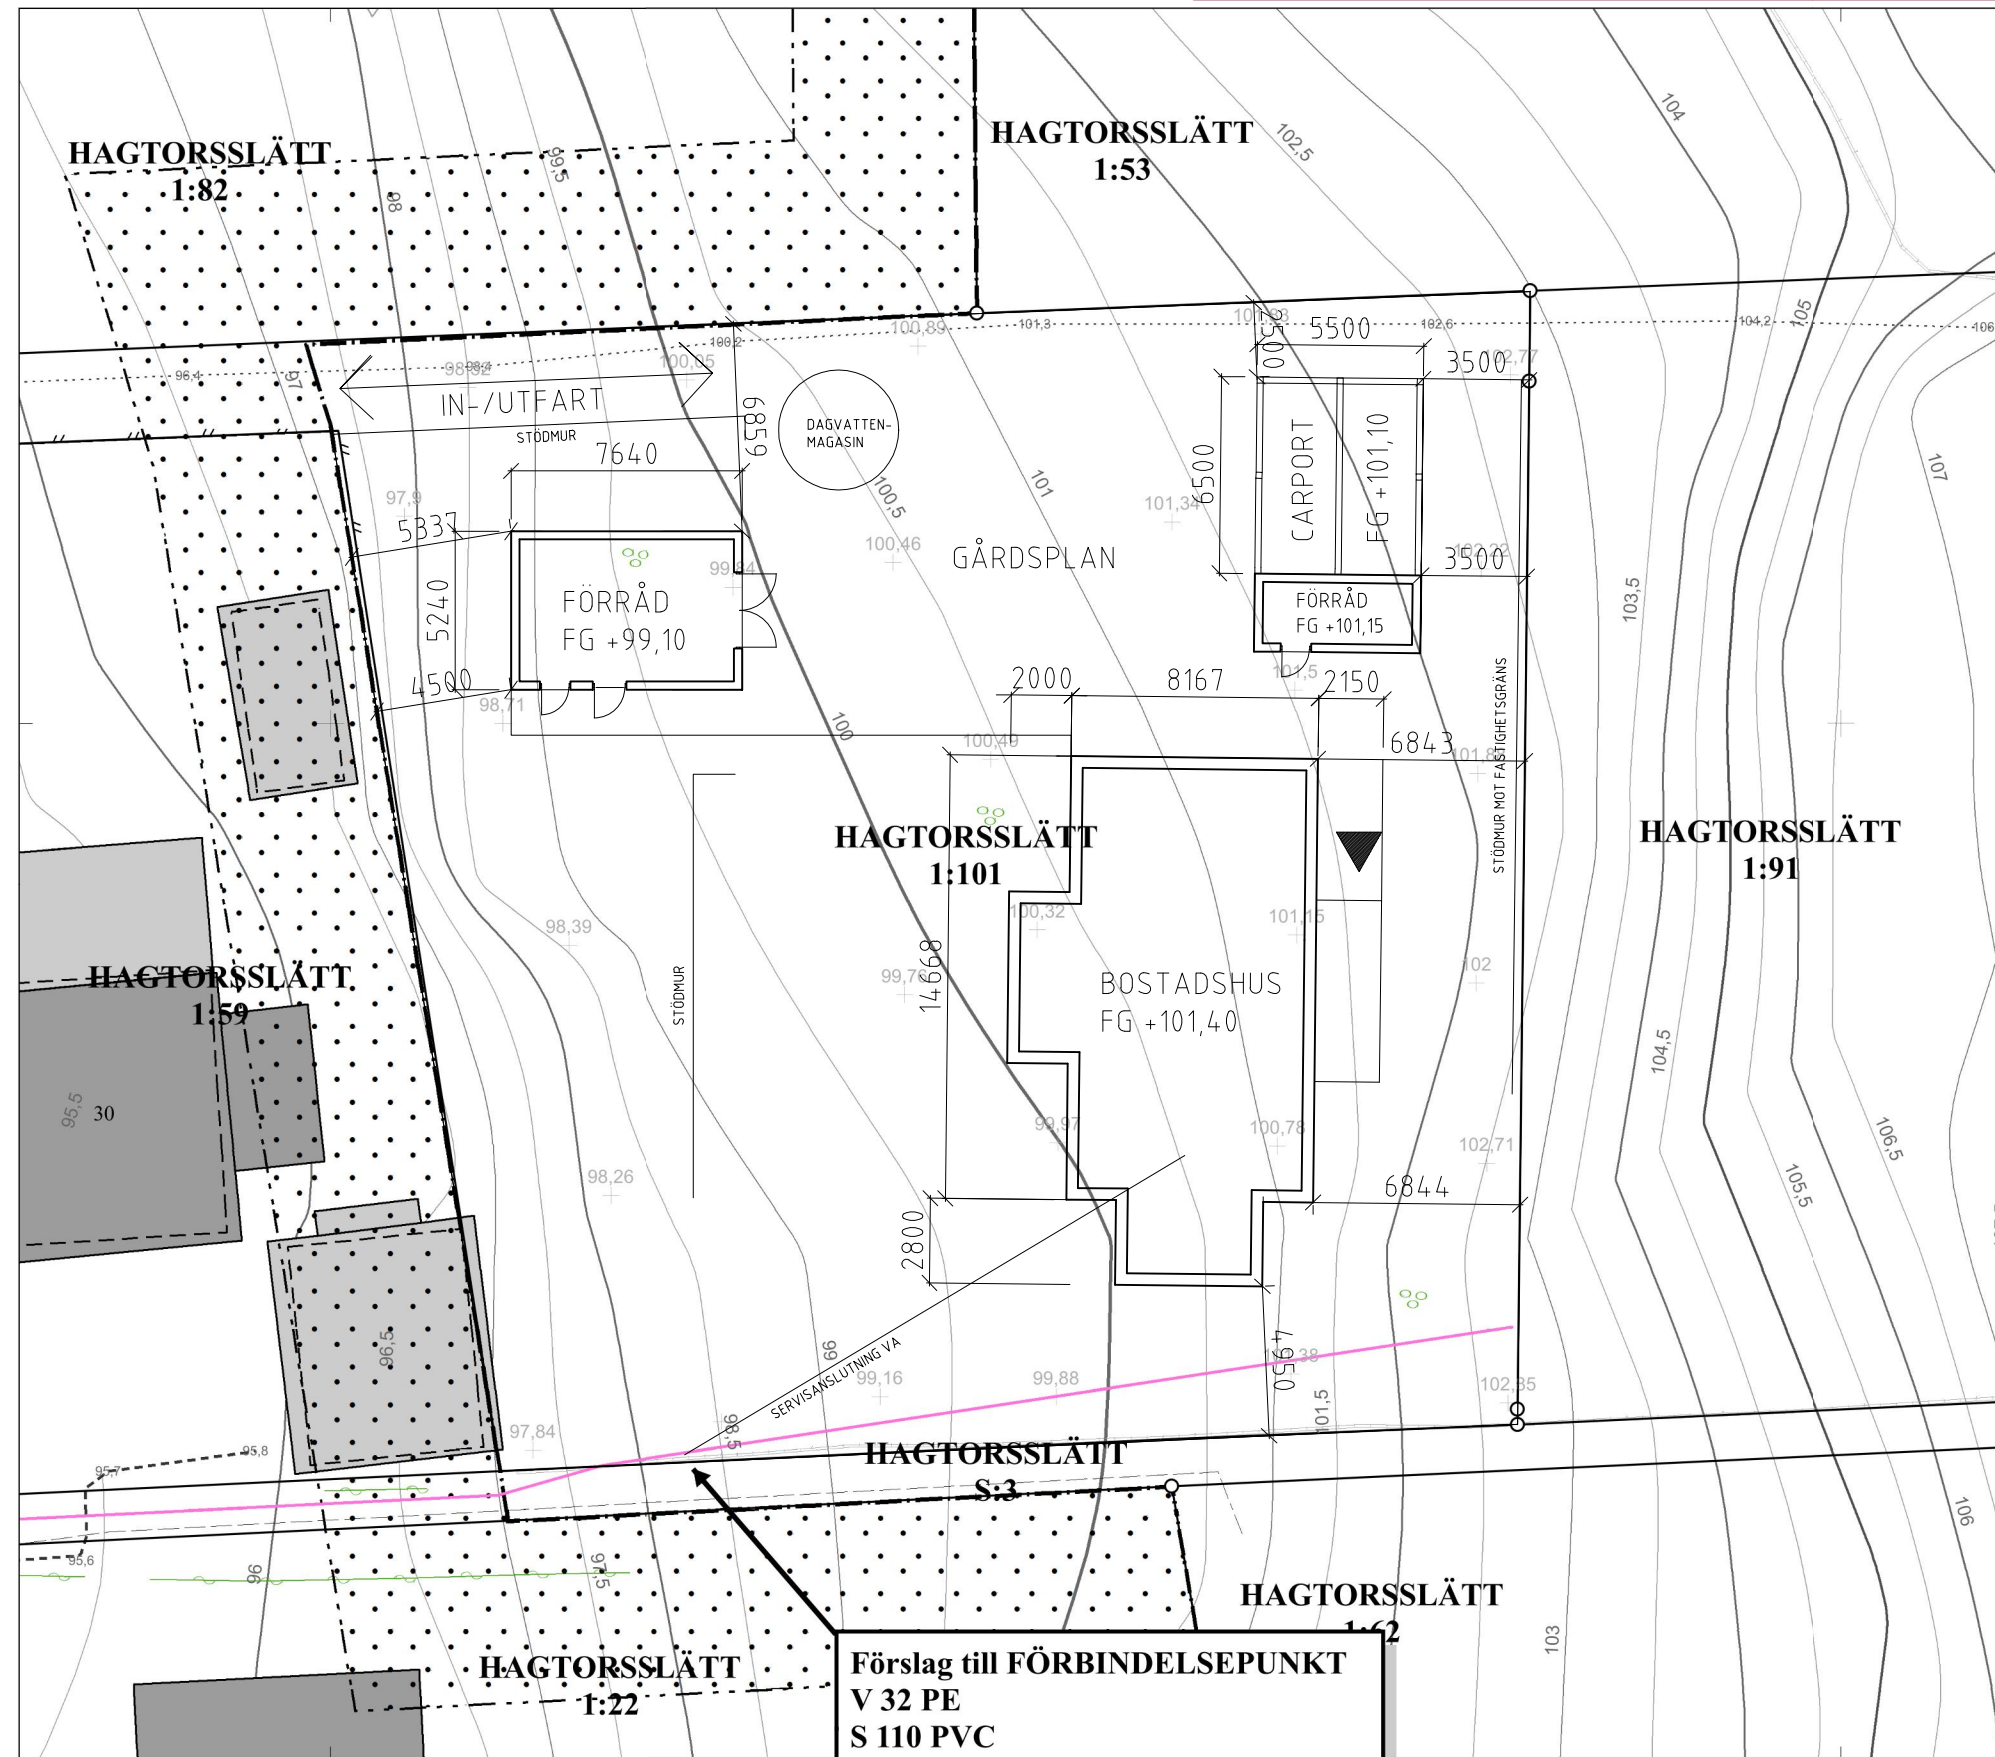


Förslag till FÖRBINDELSEPUNKT
V 32 PE
S 110 PVC

Skala 1:250

Koordinatsystem: SWEREF 99 12 00
Höjdsystem: RH2000
Kartan upprättad av: Caroline Söder, Mättingsingenjör

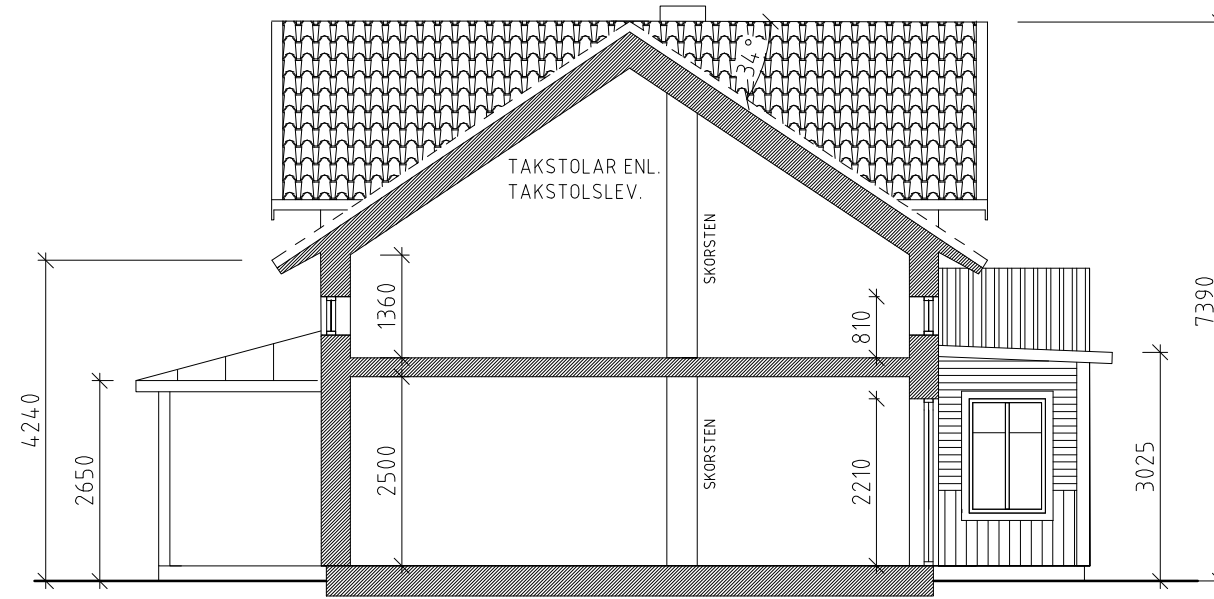


SEKTION A-A 1:100

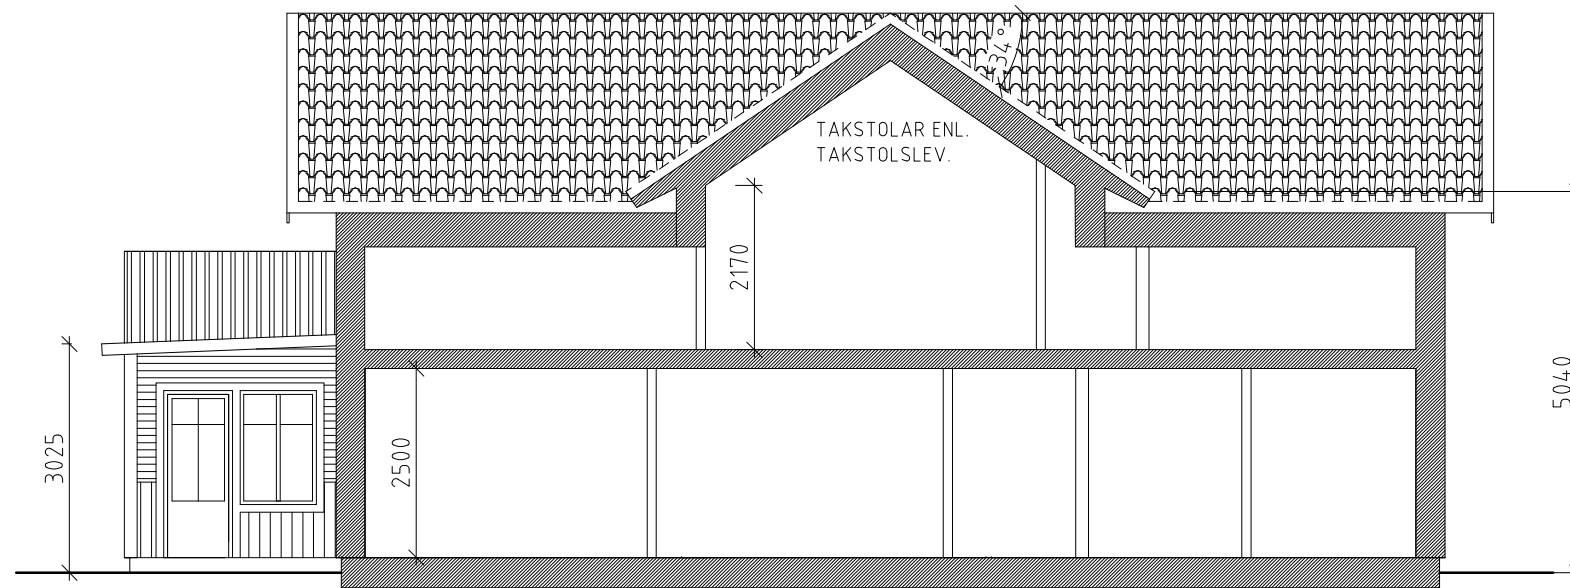

SEKTION B-B 1:100

SKALA 1:100

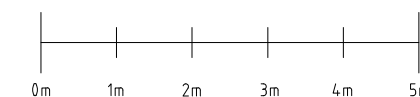

	BALKONG, MATPLATS	2024-06-29	AV	
	PLANLÖSNING FÖNSTER	2024-06-22	AV	
	JUSTERING SKORSTEN	2024-03-06	AV	
BET	ANT	ÄNDRINGEN AVSER	DATUM	SIGN

BYGGLOVSHANDLING

HAGTORSSLÄTT 1:101
ALINGSÅS KOMMUN



UPPDRAG NR A24.001	RITAD/KONSTR AV AV	HANDLAGGARE
DATUM 2024-03-04	ANSVARIG	

SEKTIONER

SKALA A3 1:100	NUMMER A - 40.2-001	BET
-------------------	------------------------	-----