

Tre rum och kök, 79 m²

HR TRAVERSEN



VÅNING:

3

(RH = 2,5)

LÄGENHET:

B1201

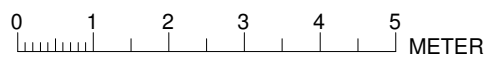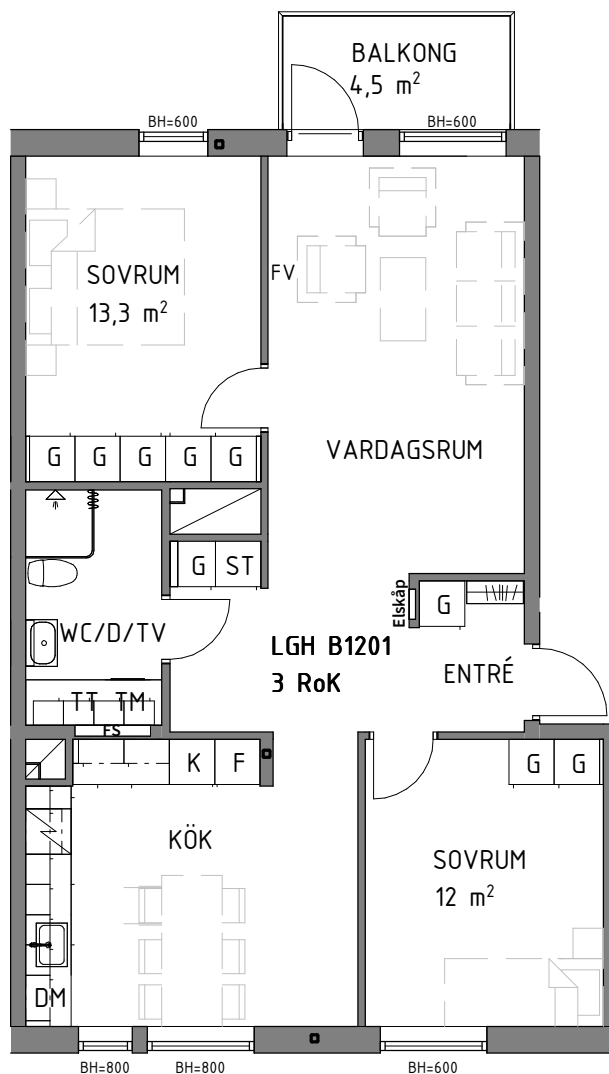

SKALA 1:100

K KYLSKÅP

TM TVÄTTMASKIN

G GARDEROB

 SCHAKT

F FRYSSKÅP

TT TORKTUMLARE

ST STÅDSKÅP

BH BRÖSTNINGSHÖJD (mm)

DM DISKMASKIN

 DUSCHPLATS

FV VÄGG FÖRSTÄRKS
MED PLYWOOD
FÖR TV

RH RUMSHÖJD (m)

FS FÖRDELARSKÅP

 HÄLL



Area är angett avrundat till heltal.

Reservation för eventuella ändringar och tryckfel.
Bilder kan skilja sig från verkligheten.

2022-11-02

