
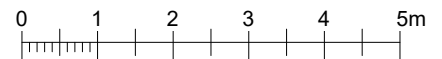
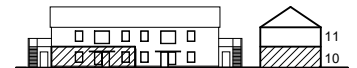


BOFAKTABLAD

LÄGENHETSYTAN: 3 ROK, 65 m²

FÖRRÅDSYTAN: 3 m²

TRÄDGÅRD: Ca 30-90 m², se sit.plan

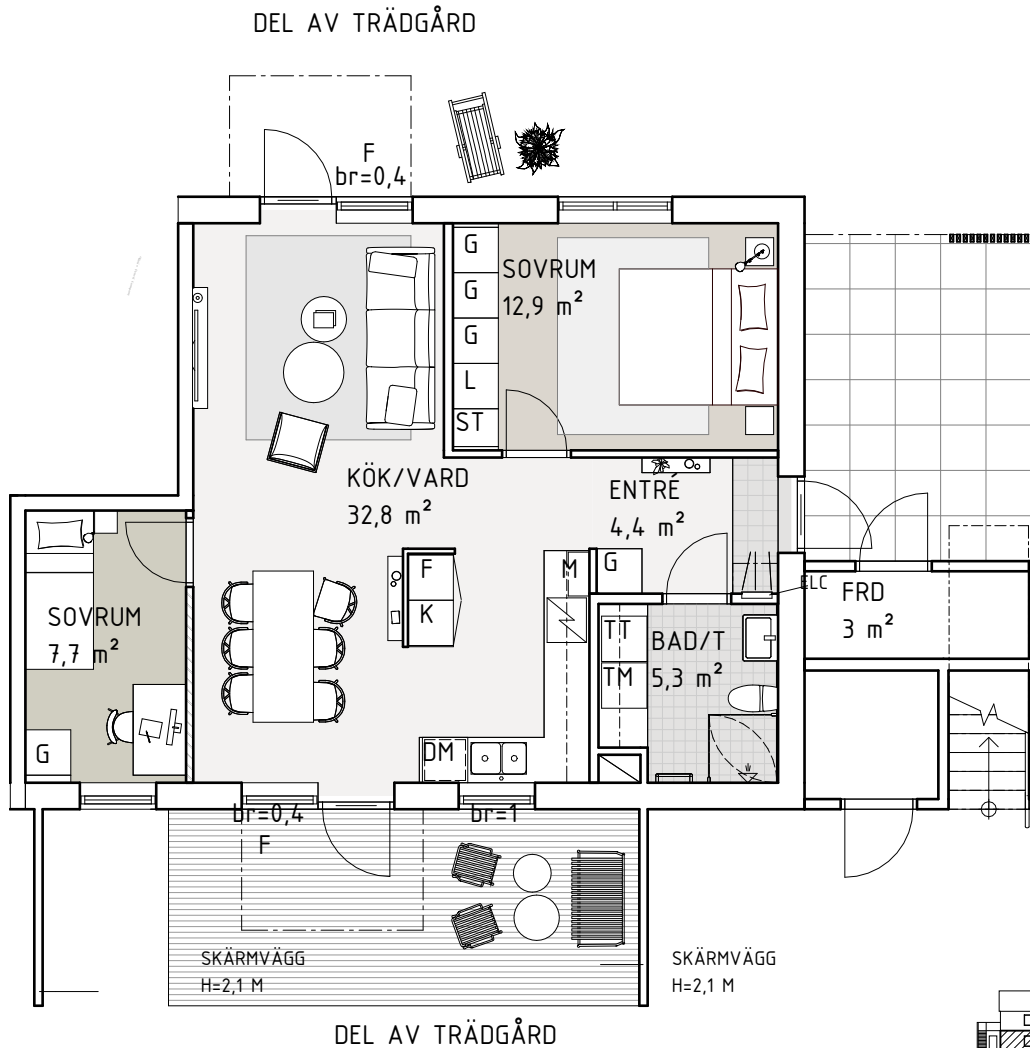

Skala 1:100

Rumshöjd ca 2,5 meter

Rumshöjd badrum ca 2,3 meter

Bröstningshöjd fönster 0,7 meter
(om inget annat anges)

Upprättad 2024-09-18

Originalformat A4

K/F	Kyl-/Frys	L	Linneskåp	Hatthylla	(Ingår ej)	ELC	EI-/IT-skåp
Spishäll & ugn		TM	Tvättmaskin	Klädstång		Tillvalsvägg	
Diskmaskin		TT	Torktumlare	Klädstång med hylla		Frånvalsvägg	
ST	Städs	KM	Kombimaskin	Duschhörna		F	Fast fönster
G	Garderob	Handdukstork				M	Micro