


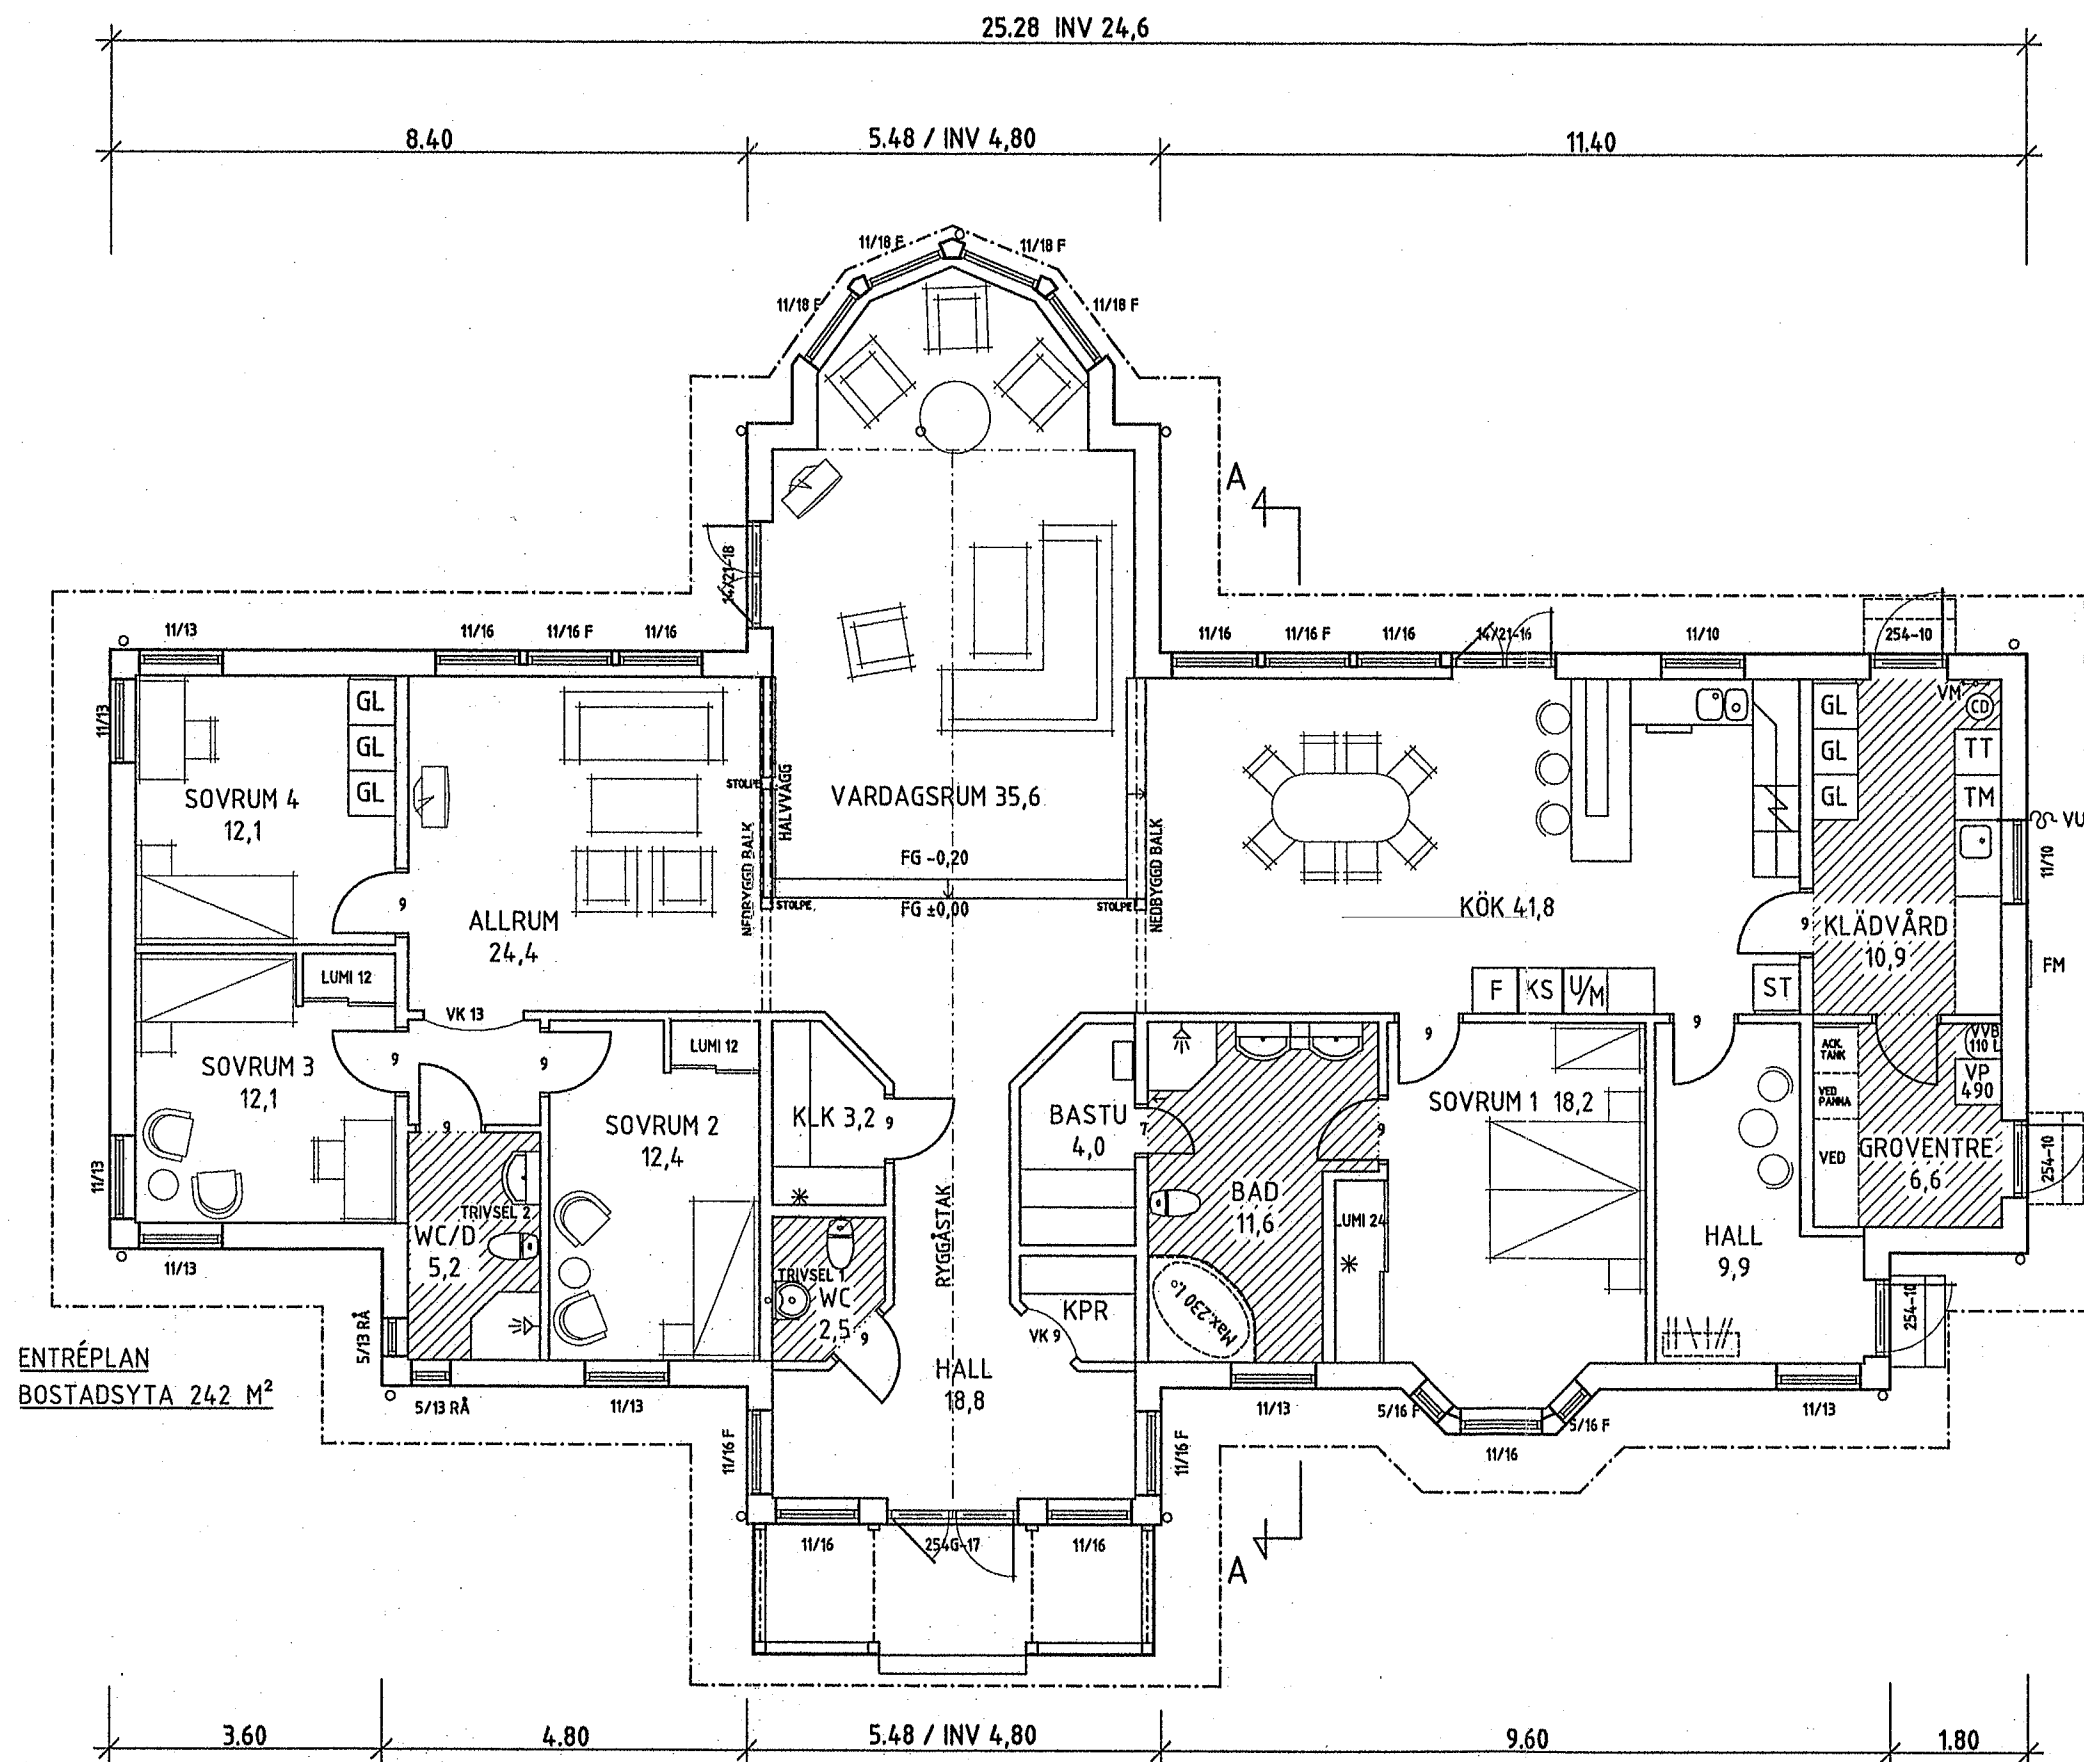

FÖRKLARINGAR - HUVUDRITNING SYMBOLER OCH FÖRKORTNINGAR

BETRÄFFANDE INREDNING/BYGGNADSDELARNAS
LEVERANSOMFATTNING, SE GÄLLANDE
KÖPEAVTAL.

- FÖRBEREDD FÖR REDOVISAD INREDNING
- AVLOPPSSTAM
- STUPRÖR
- * GOLVVÄRMFÖRDELARE
- ▨ KLINKER


F = FASTA FÖNSTER, ÖVRIGA ÖPPNINGSBARA
H = HÄRDAT GLAS
RÅ = RÅGLAS

VK = VALVKARM
ÖK = ÖPPNINGSKARM


ÖS = ÖPPEN SPIS
HT = HANDDUKSTORK

CD = CENTRALDAMMSUGARE
FM = FASADMÄTARSKÅP
VM = VATTENMÄTARE
VP = VÄRMEPUMP
VT = VOLYMTANK
VUK = VATTENUTKASTARE
VVB = VARMVATTENBEREDARE

TG = TOMTGRÄNS
FG = FÄRDIGT GOLV
FSH = FÖRESLAGEN SOCKELHÖJD
FKG = FÖRESLAGET KÄLLARGOLV

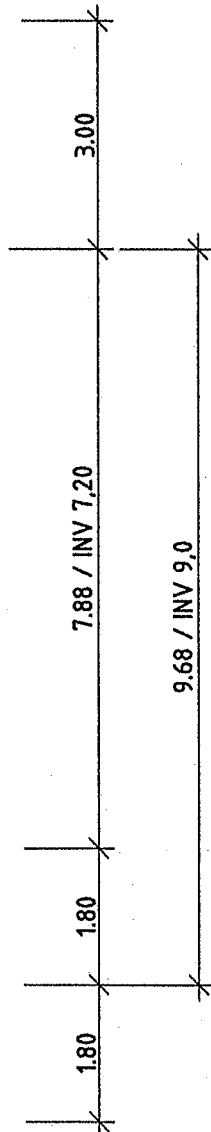

ENTRÉPLAN
BOSTADSYTA 242 M²

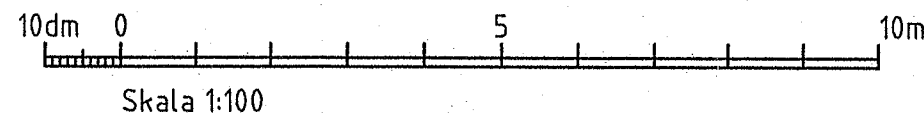

EV. LEDNINGSSCHAKT OCH TRUMMOR FÖR
VENTILATION OCH AVLOPP ÄR EJ REDOVISADE.
FÖRLÄGGNING FRAMGÅR AV INSTALLATIONSRTNING.



Trivselhus AB
570 10 Korsberga
Tel. 0383/208 00
Fax. 0383/208 90

SIGN	SB	SYSTEM	P 240	HUSTYP	GREEN LINE 702 ÄNDRAD
DATUM	050907	SKALA	1:100	ORDER	6580

REV.	DATUM	AVSER	SIGN.
FASTIGHET			
YLSE RÖD 1:4 STRÖMSTAD KOMMUN			
NAMN			
KJETIL DAHLBY KAJSA DAHLBY			
RITNING			
ENTRÉPLAN			
NR			
A01			

